


ROUTE NAME :	BESRAYA HIGHWAY	BRIDGE NAME :	BR6 - E9/019/37 IW	INSPECTION DATE :	03/09/2020	PAGE :	5
--------------	-----------------	---------------	--------------------	-------------------	------------	--------	---

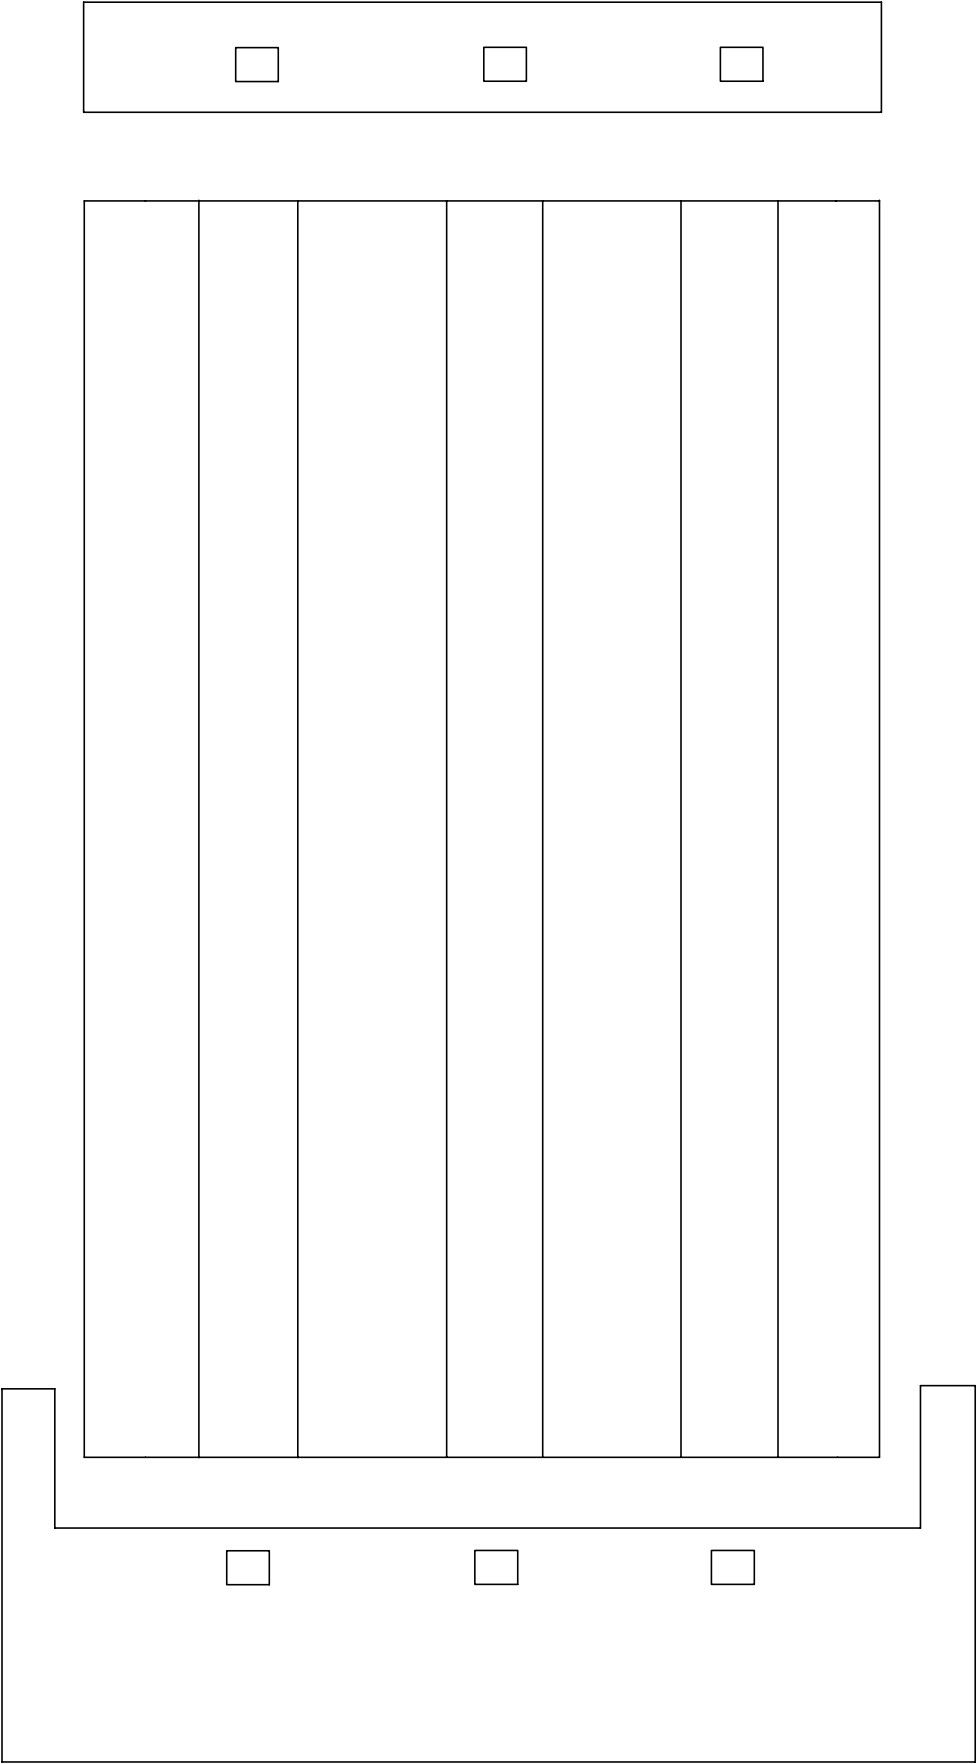

PIER : 4 SPAN : 5 ABUTMENT : B

SOFFIT VIEW