
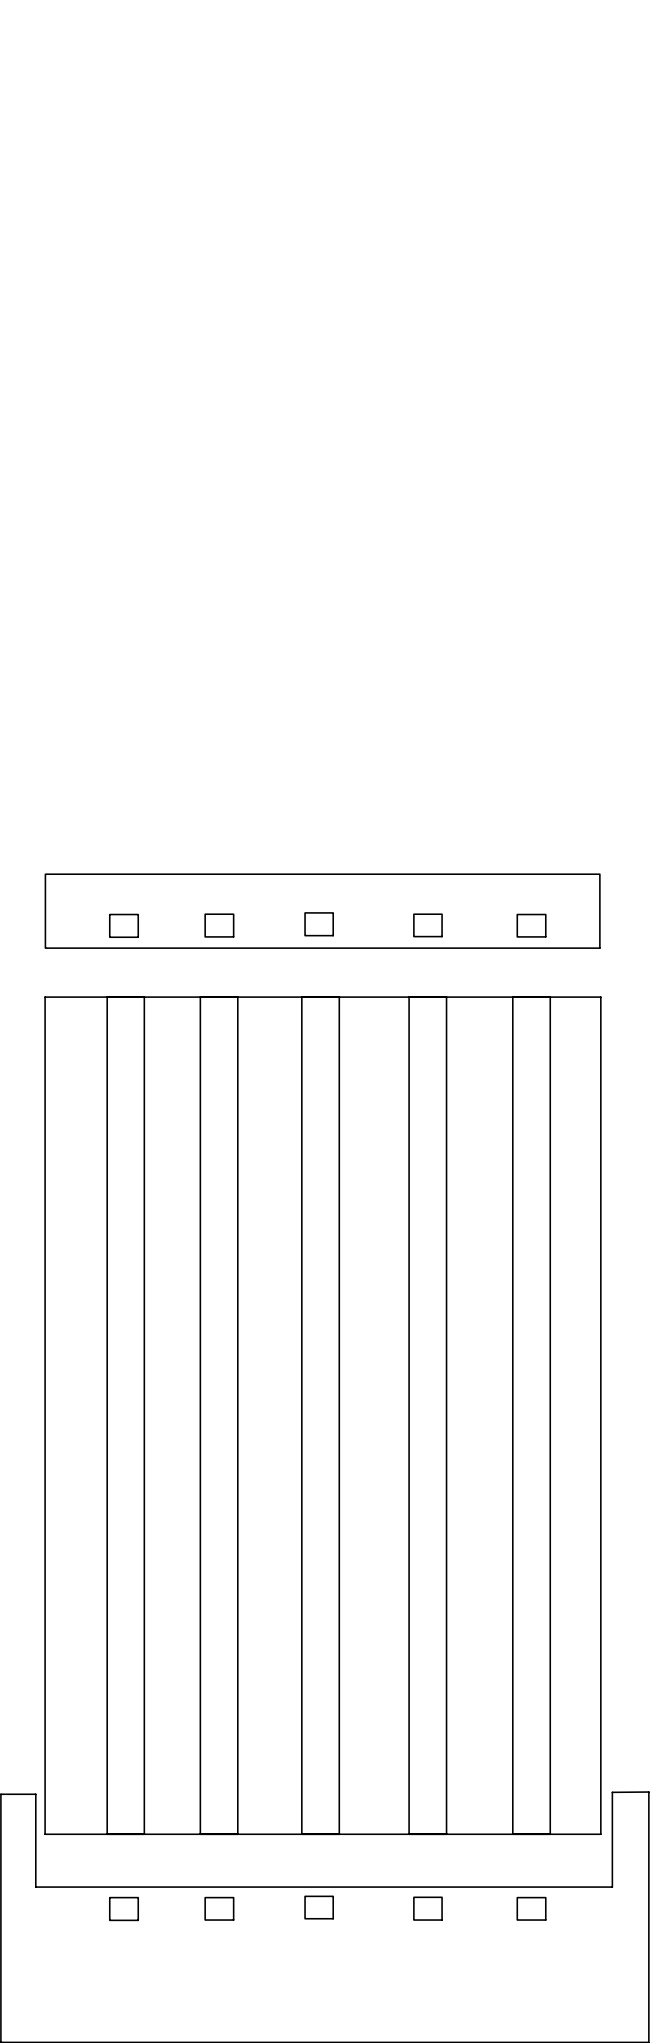
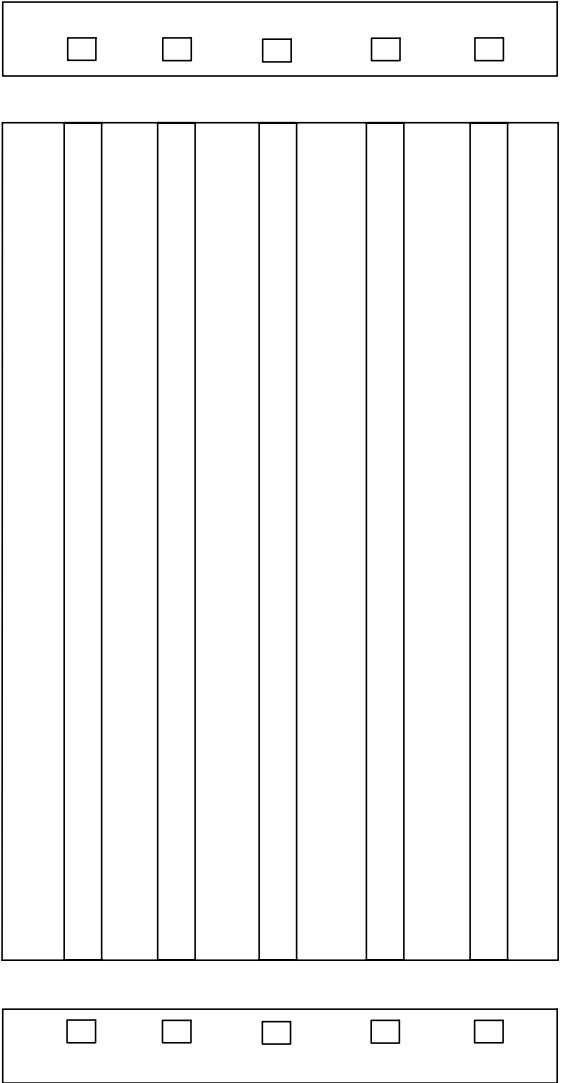


ROUTE NAME :	BESRAYA HIGHWAY	BRIDGE NAME :	BR5	INSPECTION DATE :	/08/2020	PAGE :	2
--------------	-----------------	---------------	-----	-------------------	----------	--------	---

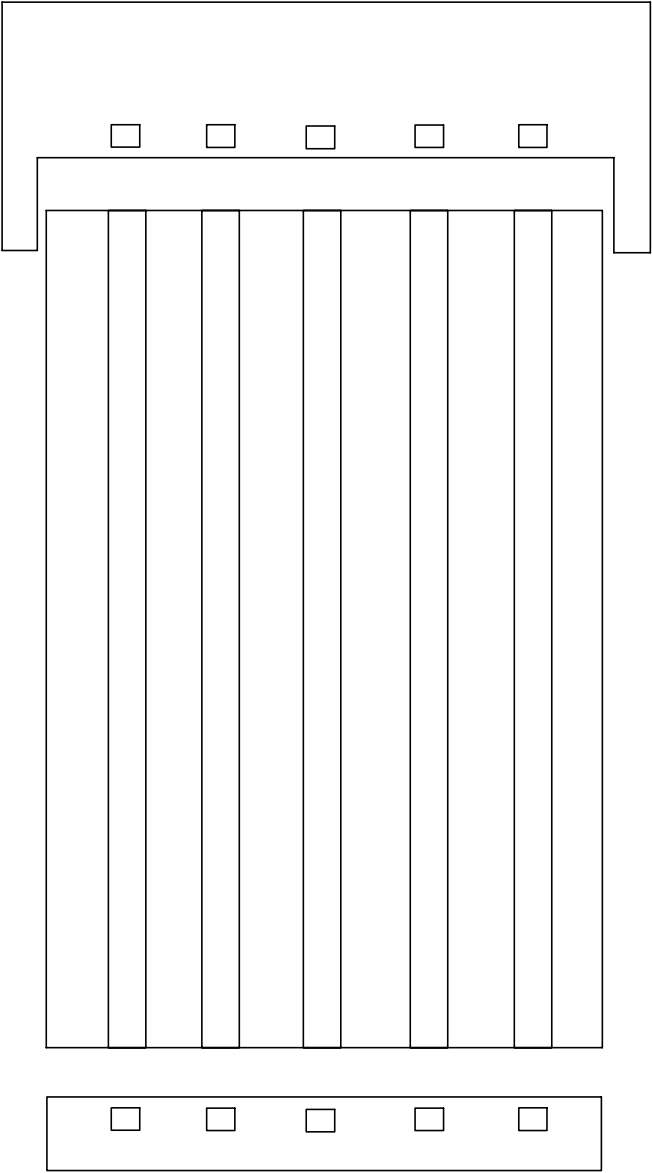

PIER : 3

SPAN : 4

ABUTMENT : B