


ROUTE NAME :	BESRAYA HIGHWAY	BRIDGE NAME :	BR7 - E09/19/56 WE	INSPECTION DATE :	PAGE :
--------------	-----------------	---------------	--------------------	-------------------	--------

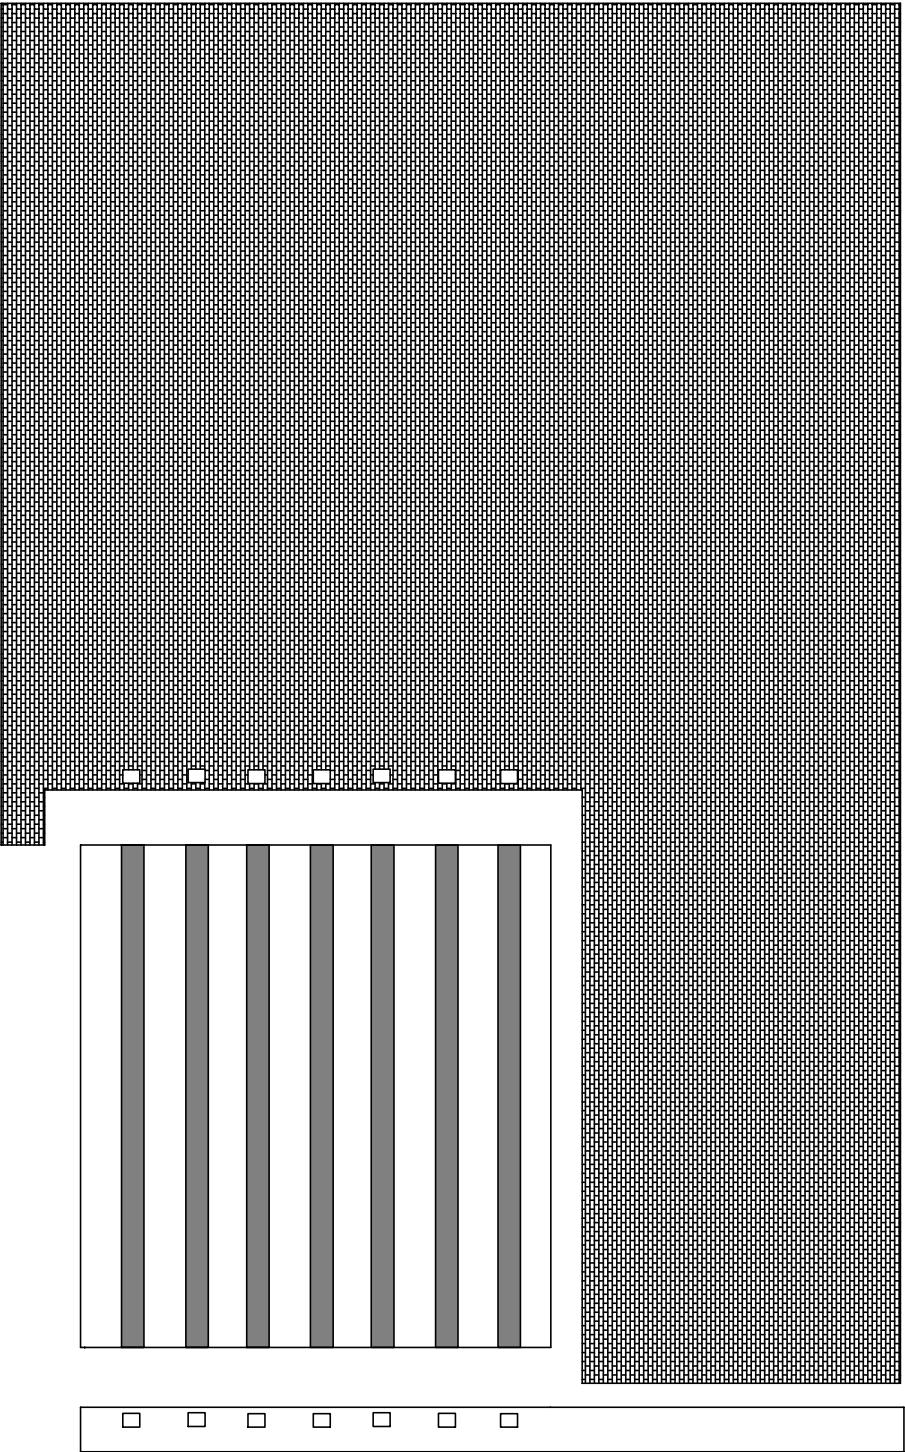

ABUTMENT : A



SPAN : 1

PIER : 1

PIER : 1

SPAN : 2

PIER : 2

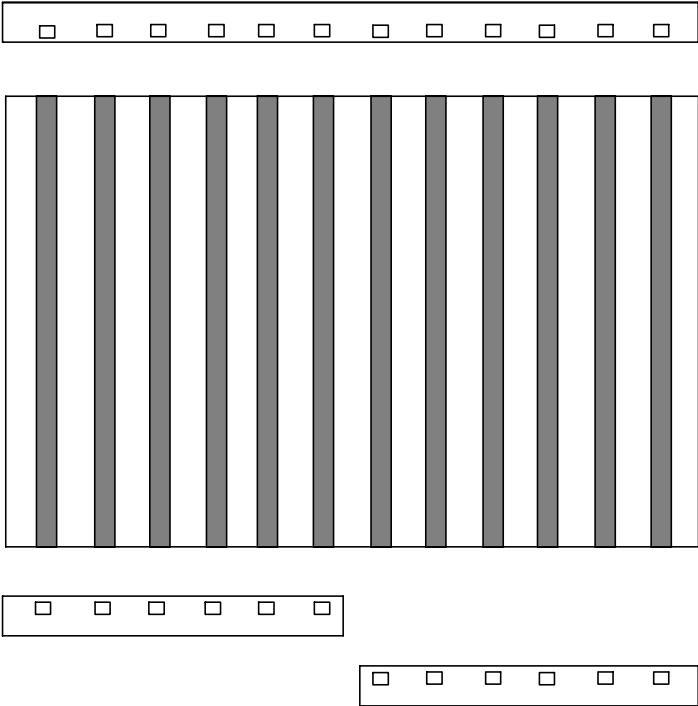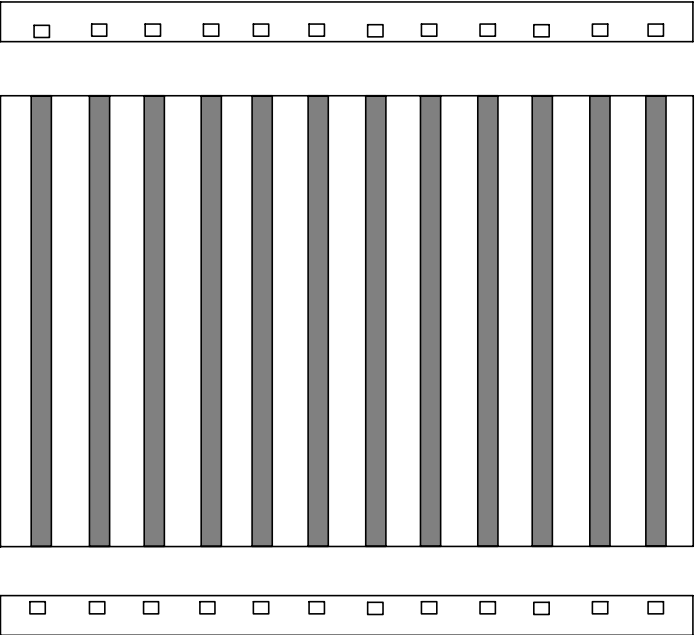

PIER : 2

SPAN : 3

PIER : 3

PIER : 3

SPAN : 4

PIER : 4