



ROUTE NAME :	BESRAYA HIGHWAY	BRIDGE NAME :	BRIDGE 13	INSPECTION DATE :	/08/2020	PAGE :	
--------------	-----------------	---------------	-----------	-------------------	----------	--------	--

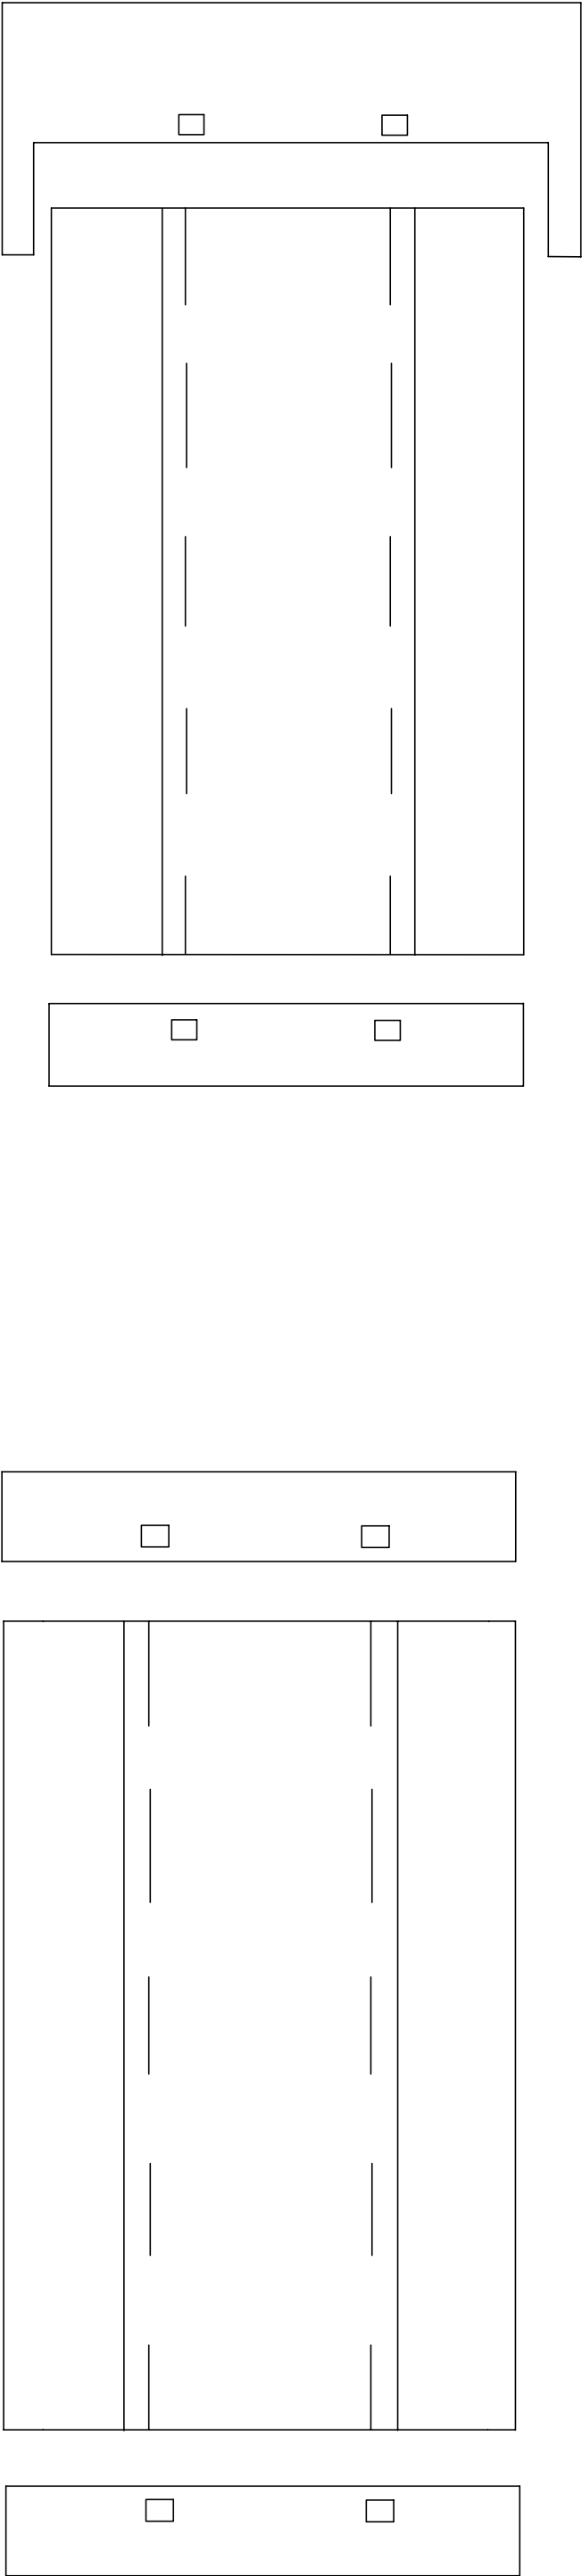

ABUTMENT : A SPAN : 1 PIER : 1 PIER : 1 SPAN : 2 PIER : 2

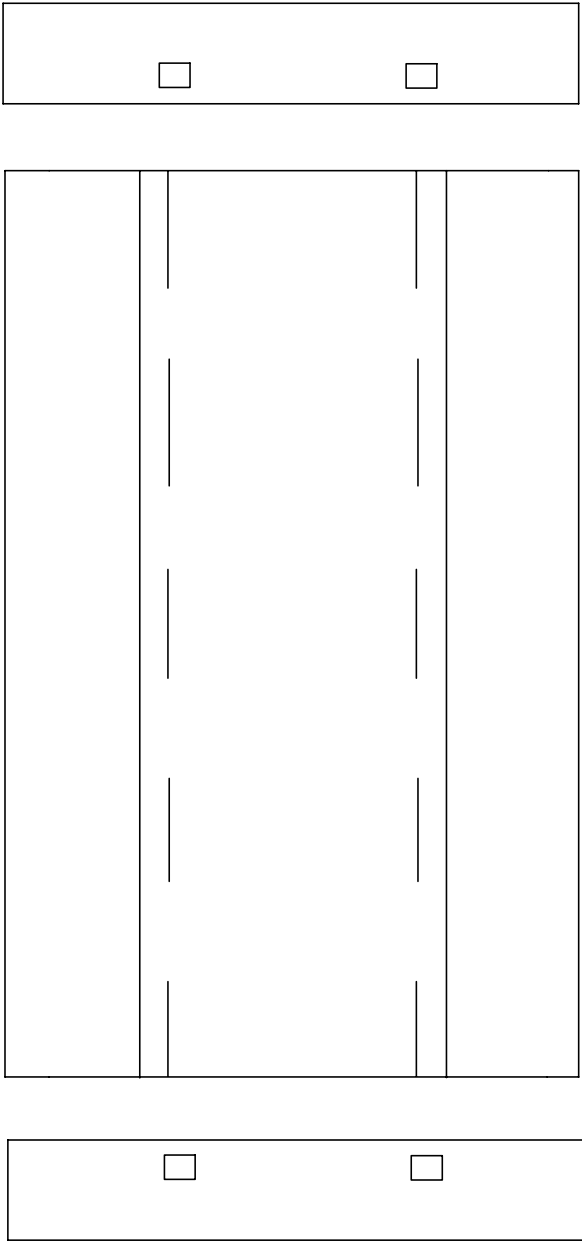

PIER : 2 SPAN : 3 PIER : 3