


ROUTE NAME :	BESRAYA HIGHWAY	BRIDGE NAME :	BR 9-WB	INSPECTION DATE :	/08/2020	PAGE :	2
--------------	-----------------	---------------	---------	-------------------	----------	--------	---

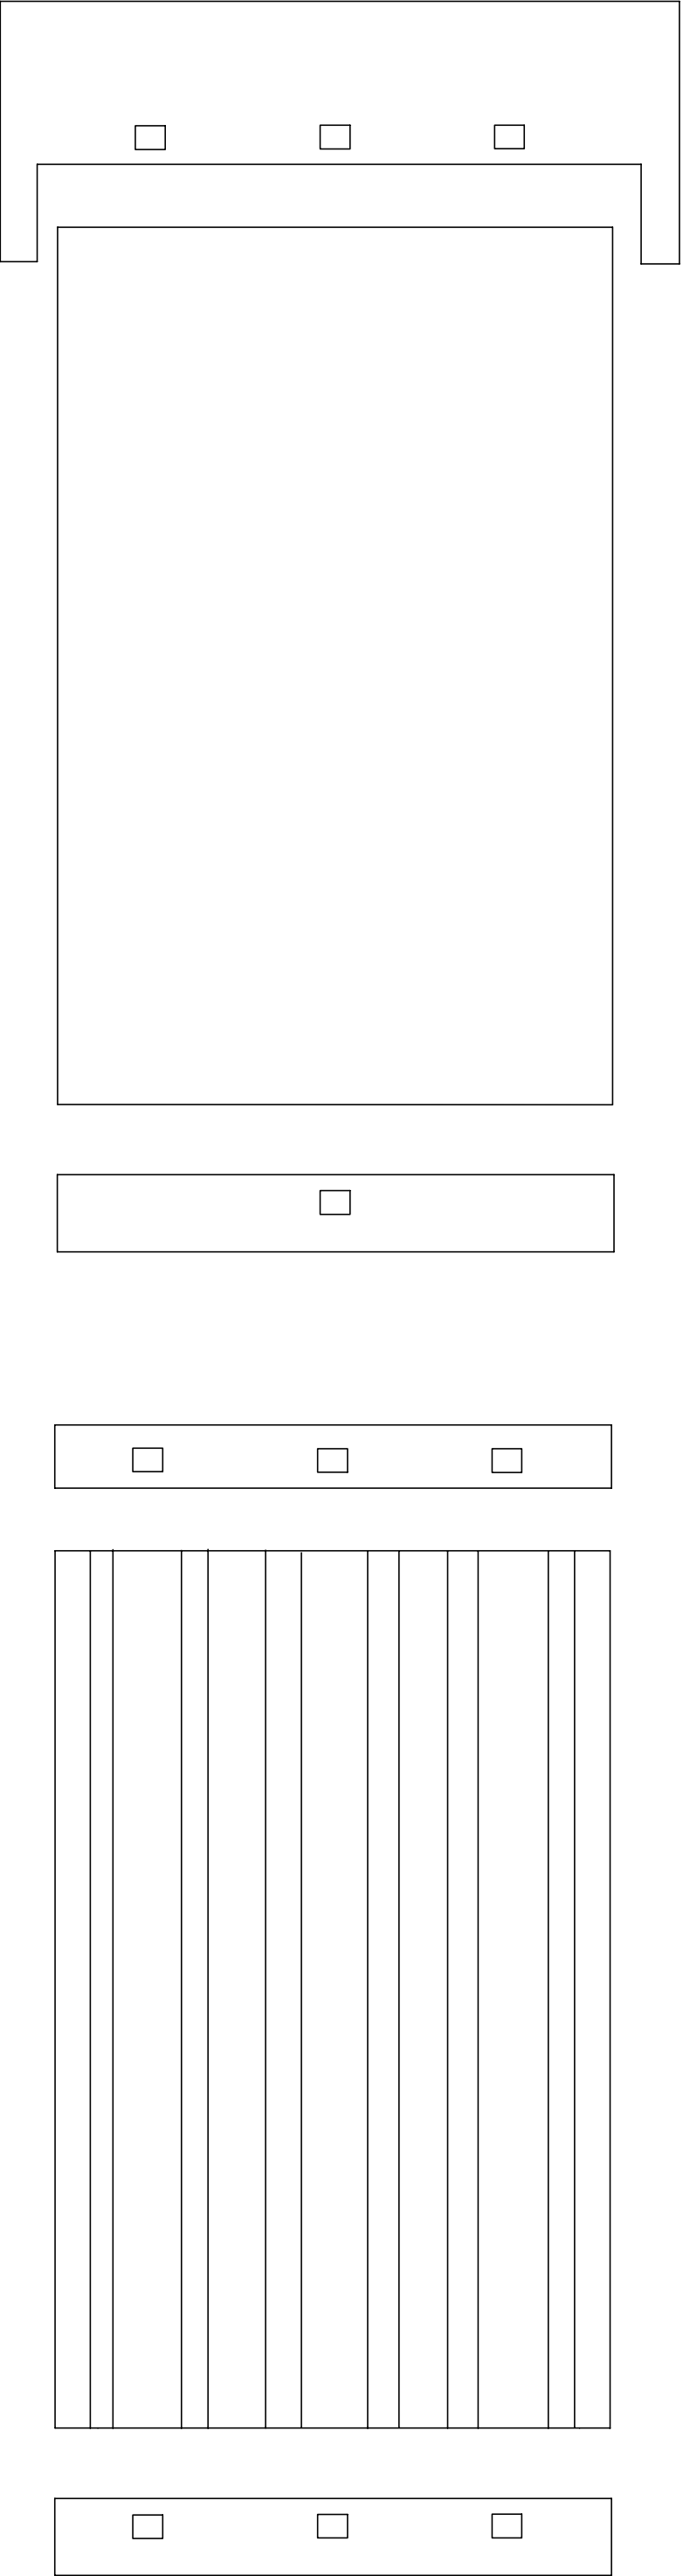

ABUTMENT : A




SPAN : 1

PIER : 1

PIER : 1

SPAN : 2

PIER : 2

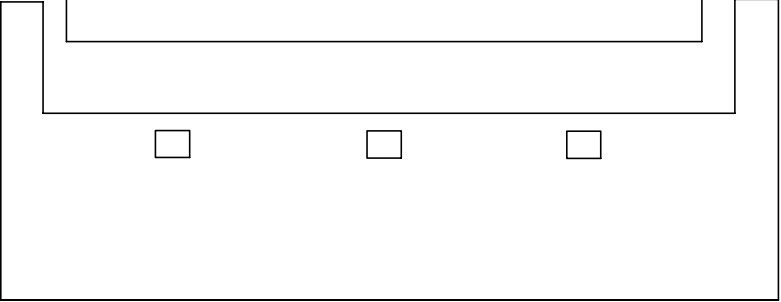  

PIER : 2

SPAN : 3

ABUTMENT : B