



ROUTE NAME :	BESRAYA HIGHWAY	BRIDGE NAME :	BRIDGE 4	INSPECTION DATE :	PAGE :
--------------	-----------------	---------------	----------	-------------------	--------

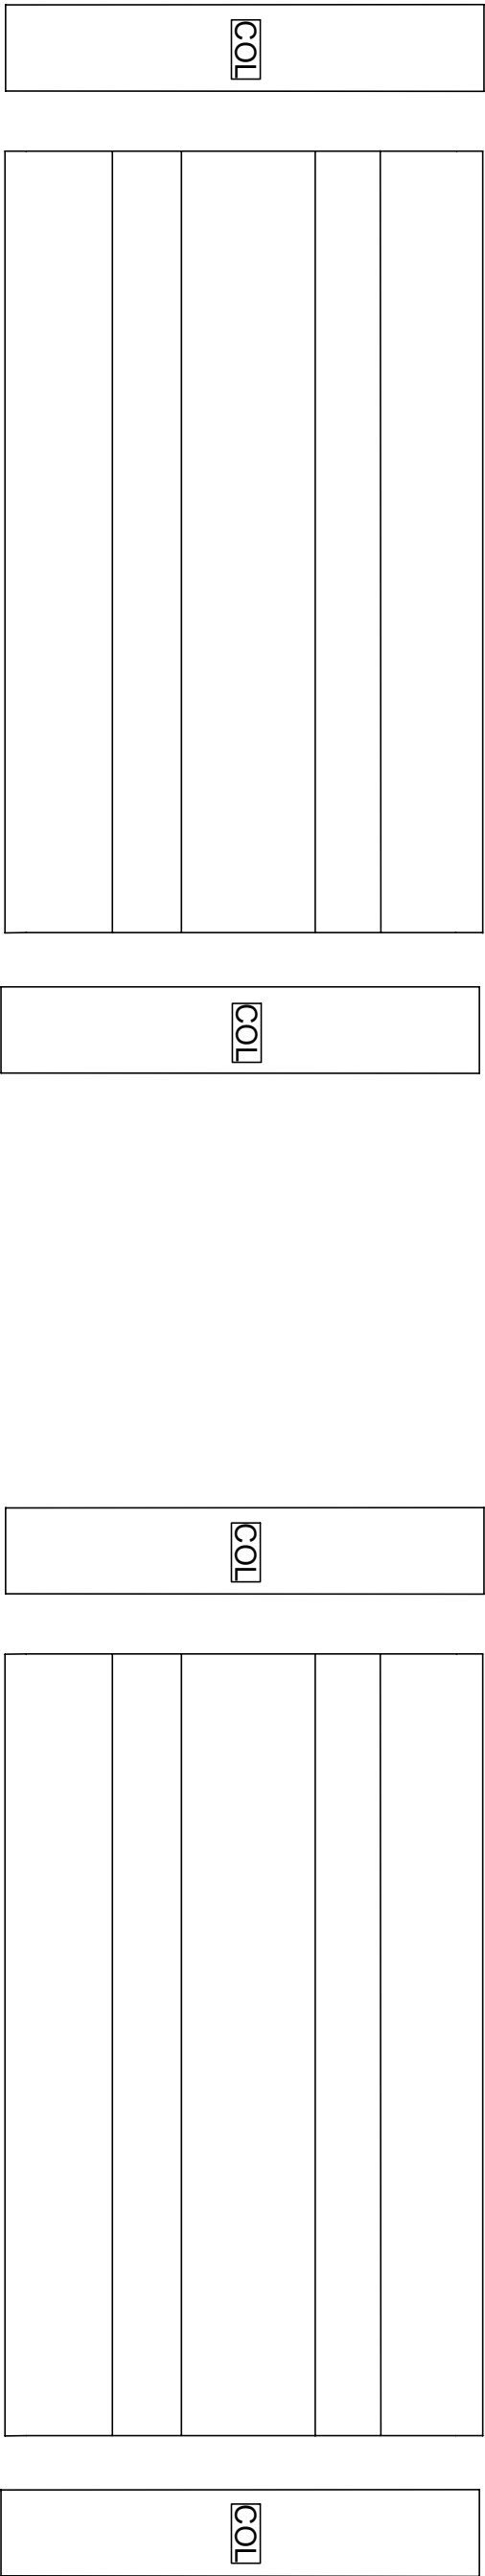

PIER : 4b                      SPAN : 5                      PIER : 5                      PIER : 5                      SPAN : 6                      PIER : 6

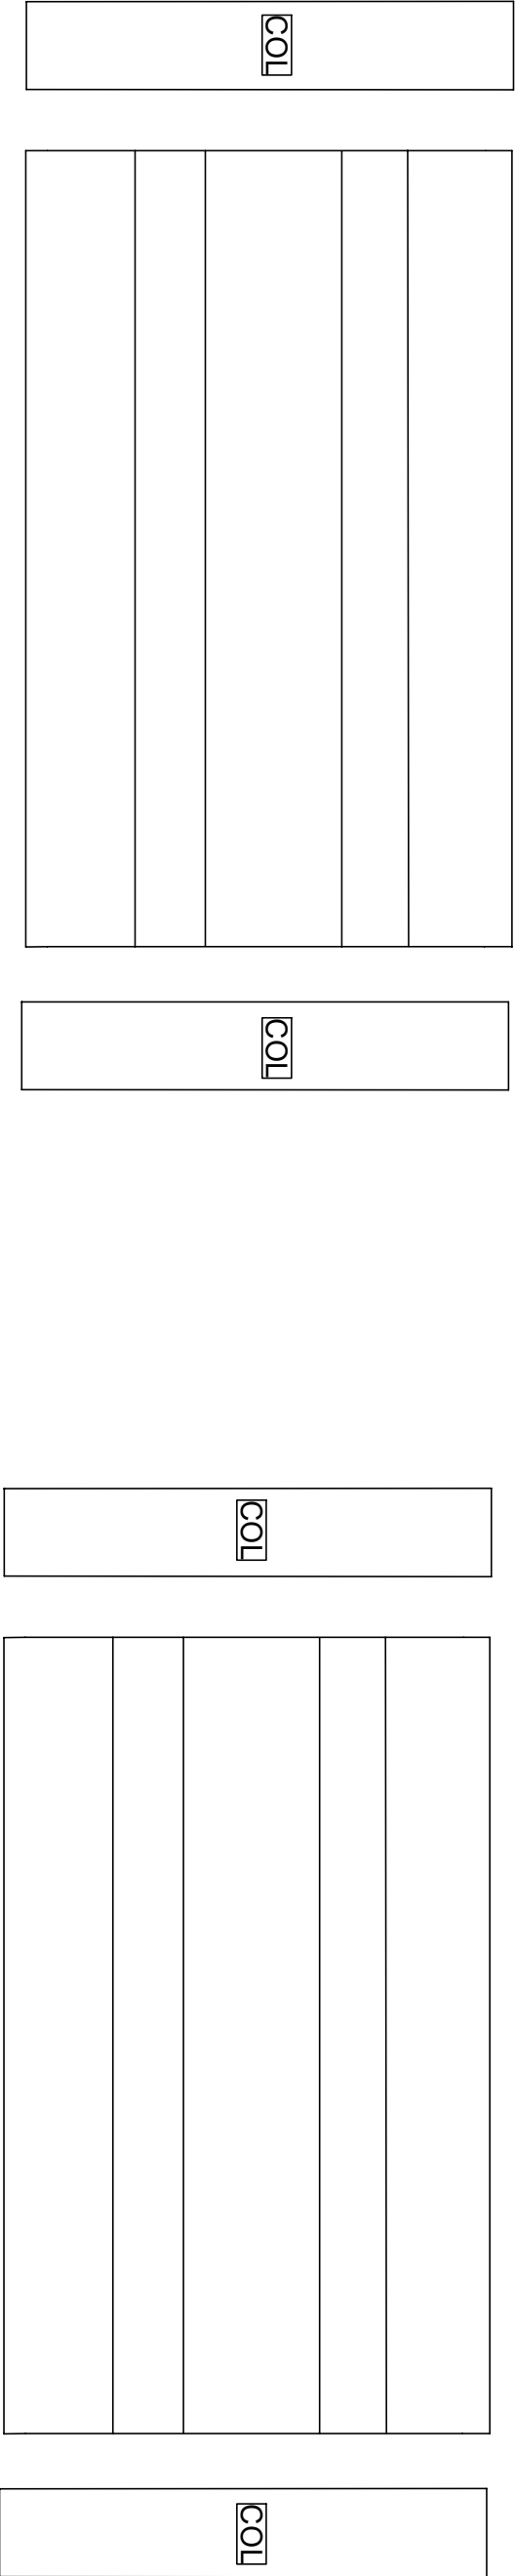

PIER : 6                      SPAN : 7                      PIER : 7                      PIER : 7                      SPAN : 8                      PIER : 8