


ROUTE NAME :	BESRAYA HIGHWAY	BRIDGE NAME :	BRIDGE 17 - E9/015/10 SB	INSPECTION DATE :	/08/2020	PAGE :	2
--------------	-----------------	---------------	--------------------------	-------------------	----------	--------	---

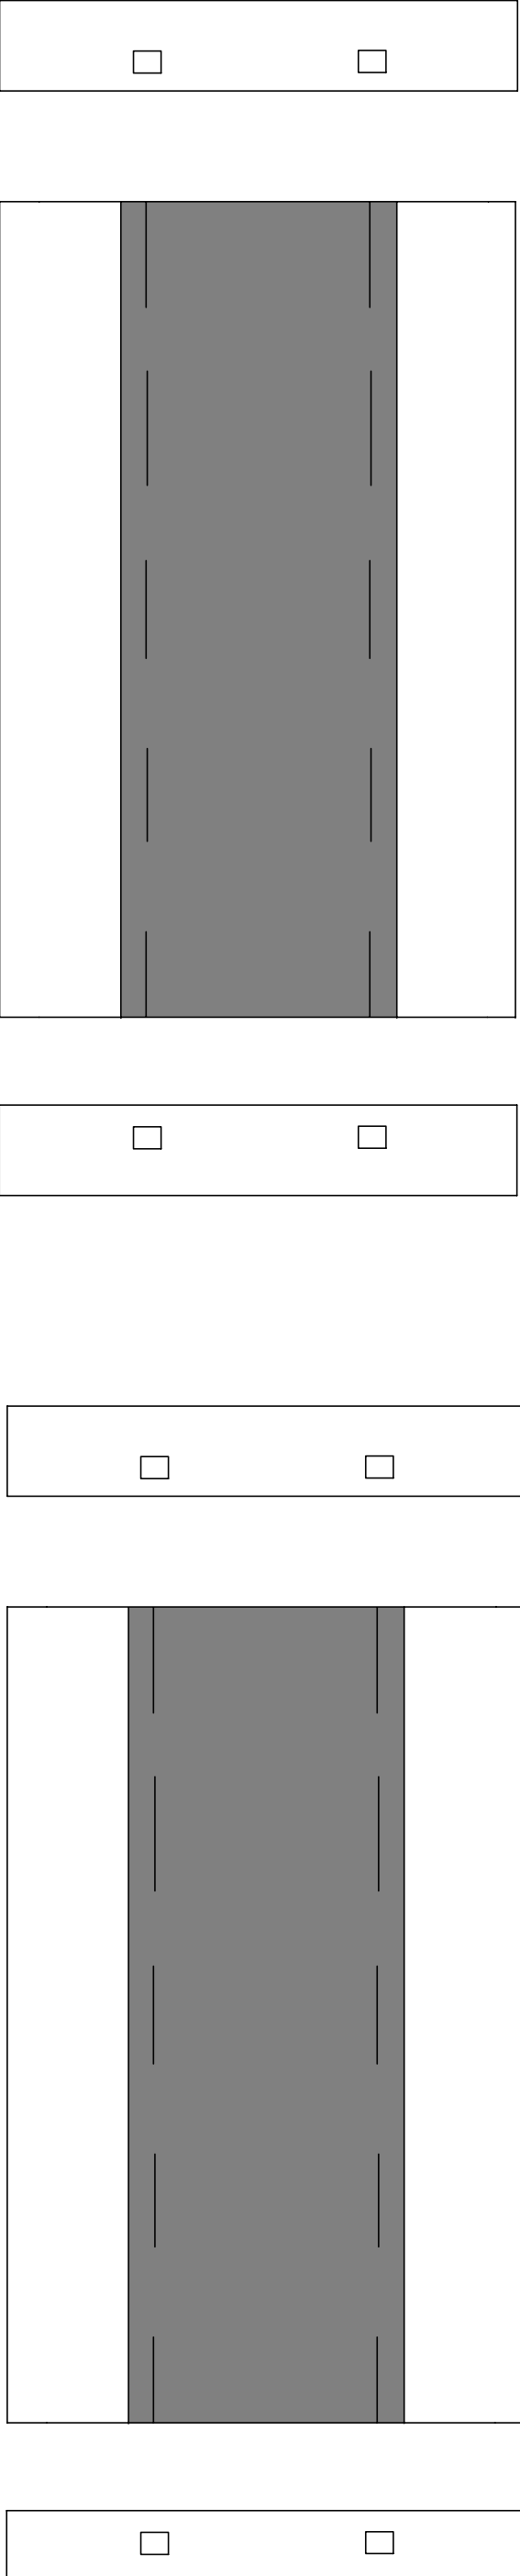

PIER :


SPAN :

PIER :

PIER :

SPAN :

PIER :

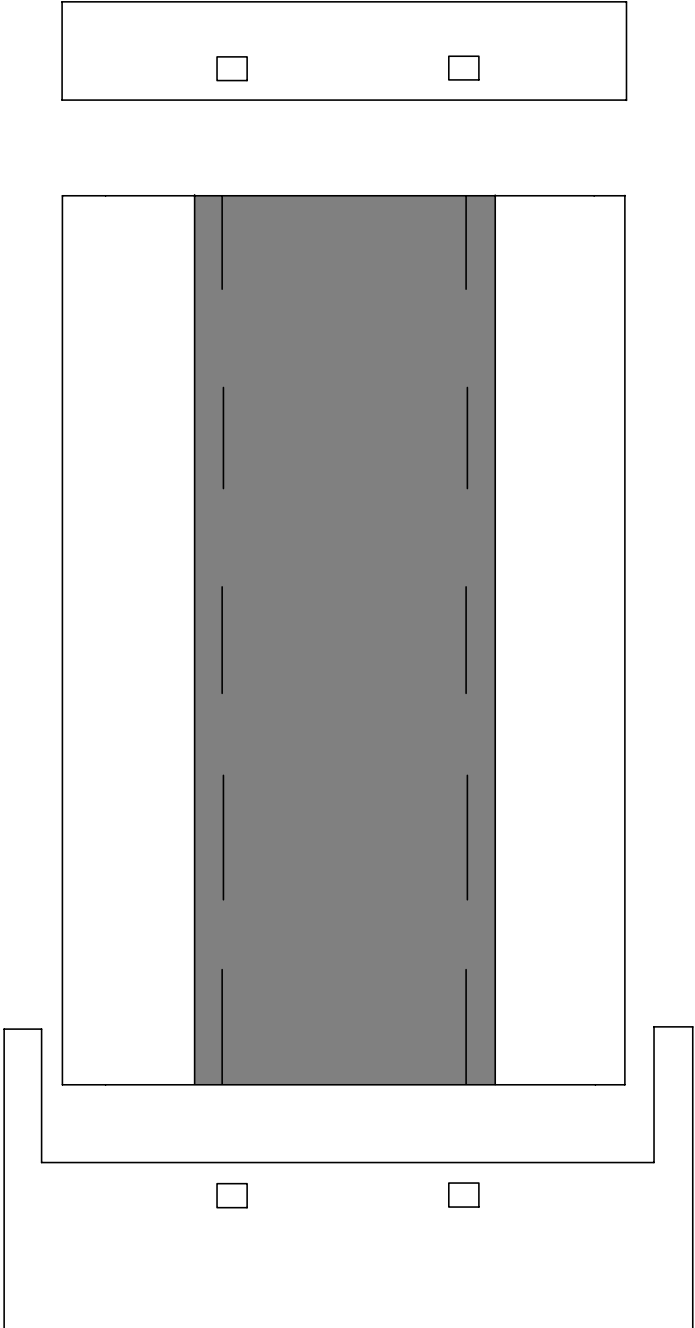

PIER :

SPAN :

ABUTMENT :