



ROUTE NAME :	BESRAYA HIGHWAY	BRIDGE NAME :	BRIDGE 2	INSPECTION DATE :	/08/2020	PAGE :	2
--------------	-----------------	---------------	----------	-------------------	----------	--------	---

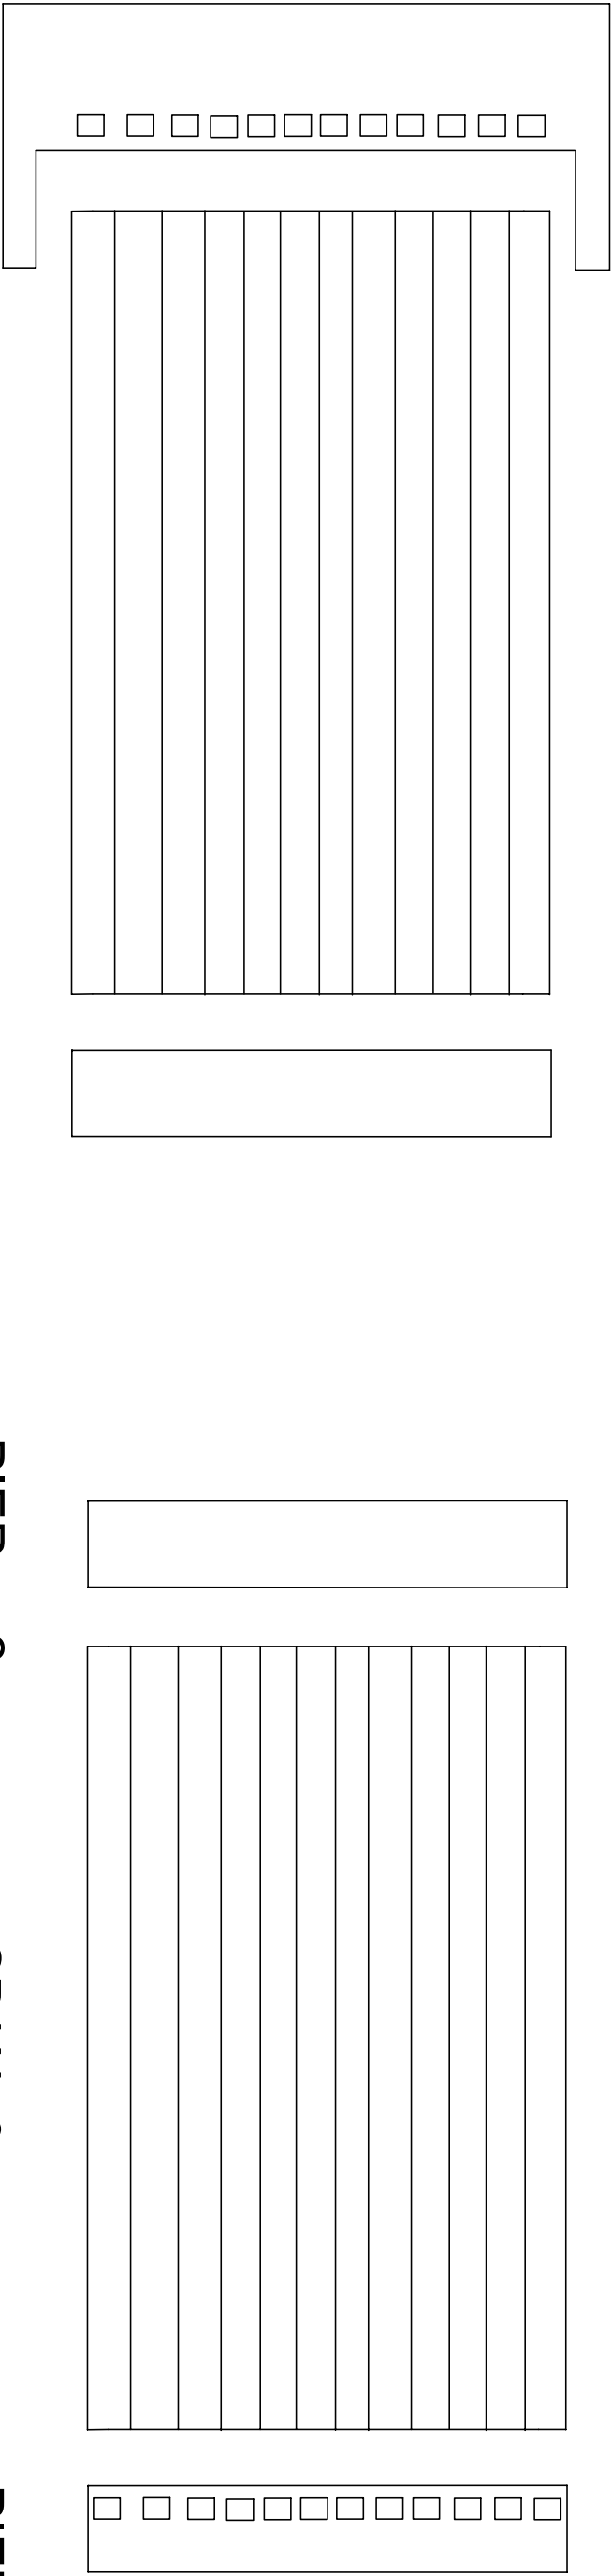

ABUTMENT : A                      SPAN : 1                      PIER : 1                      PIER : 2                      SPAN : 3                      PIER : 3

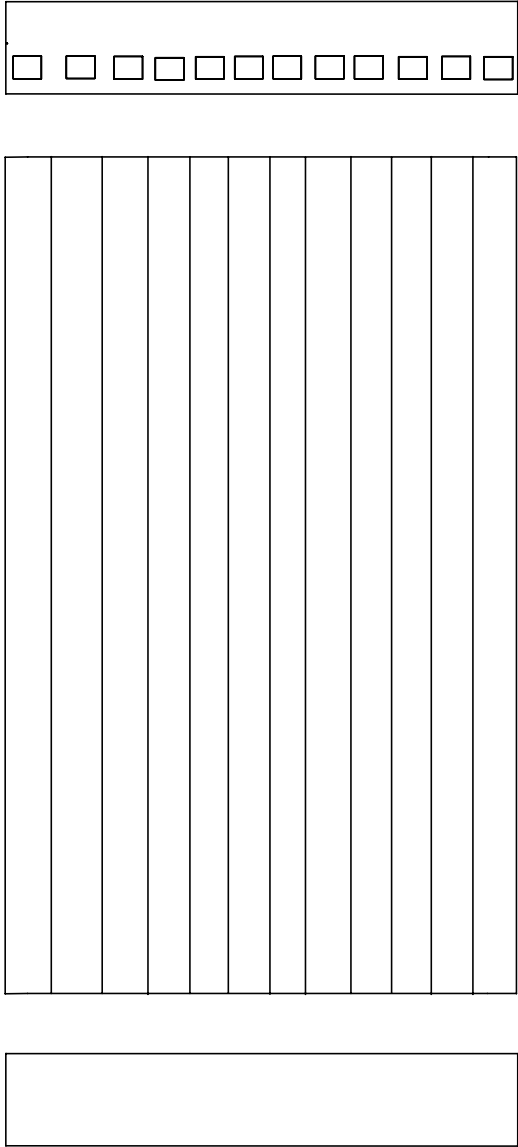

PIER : 1                      SPAN : 2                      PIER : 2                      PIER : 3                      SPAN : 4                      ABUTMENT : B