



Designed by ZWCAD Academic Version							
ROUTE NAME :	BESRAYA HIGHWAY	BRIDGE NAME :	BRIDGE 16 - E9/015/10 NB	INSPECTION DATE :	/08/2020	PAGE :	2

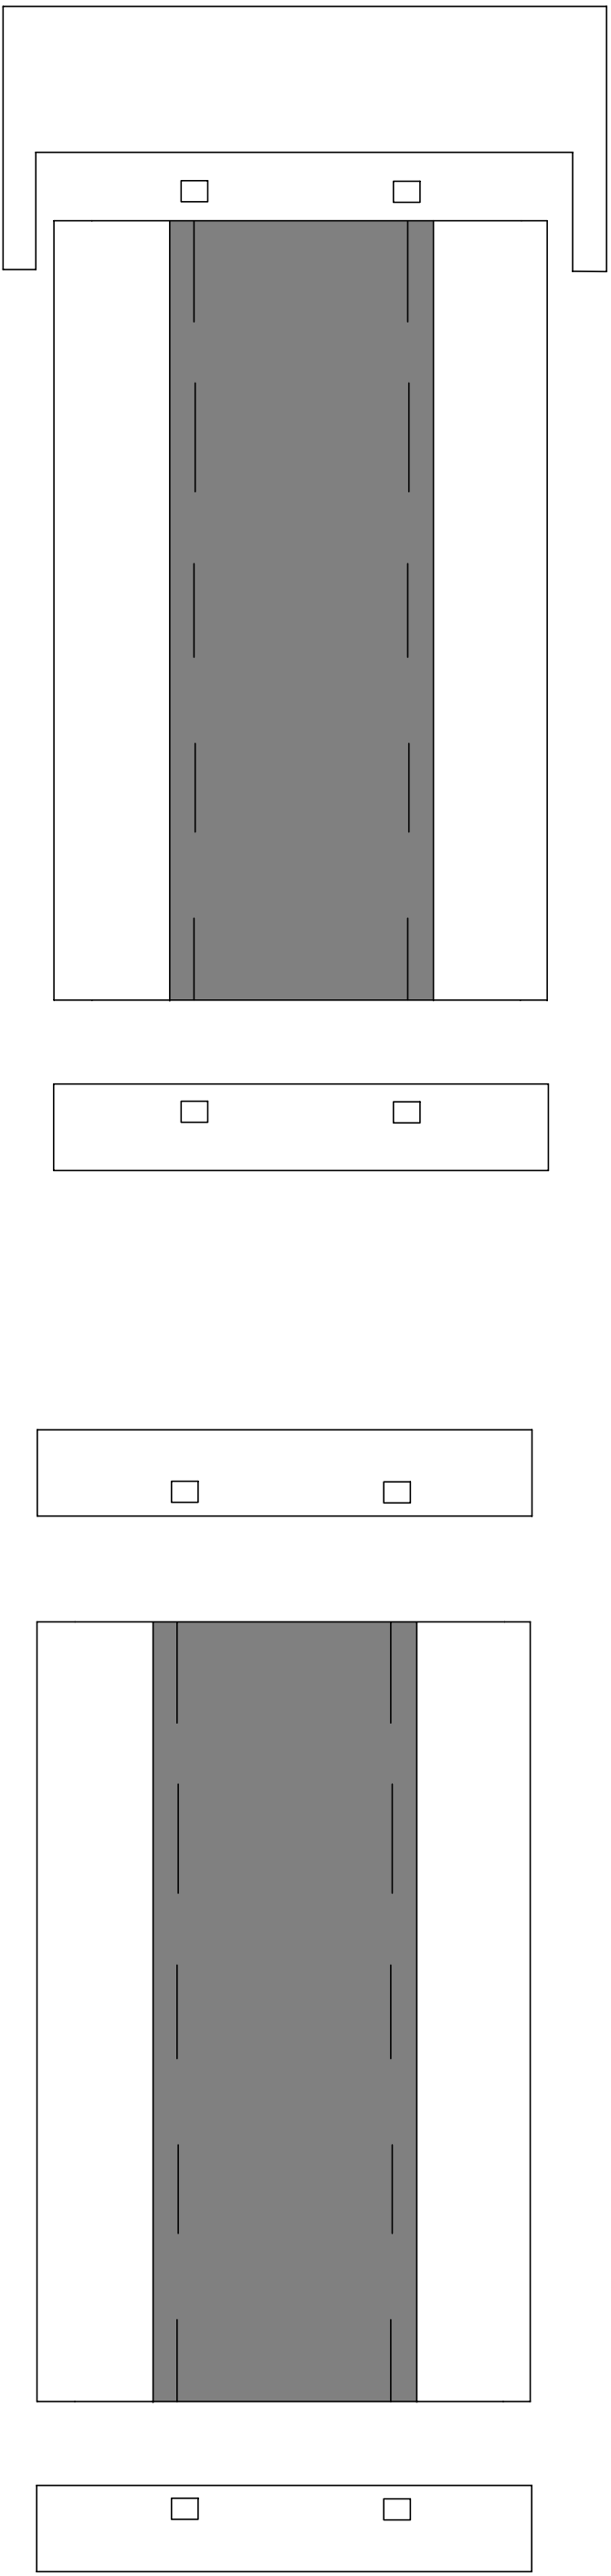

ABUTMENT :	SPAN :	PIER :	PIER :	SPAN :	PIER :
------------	--------	--------	--------	--------	--------

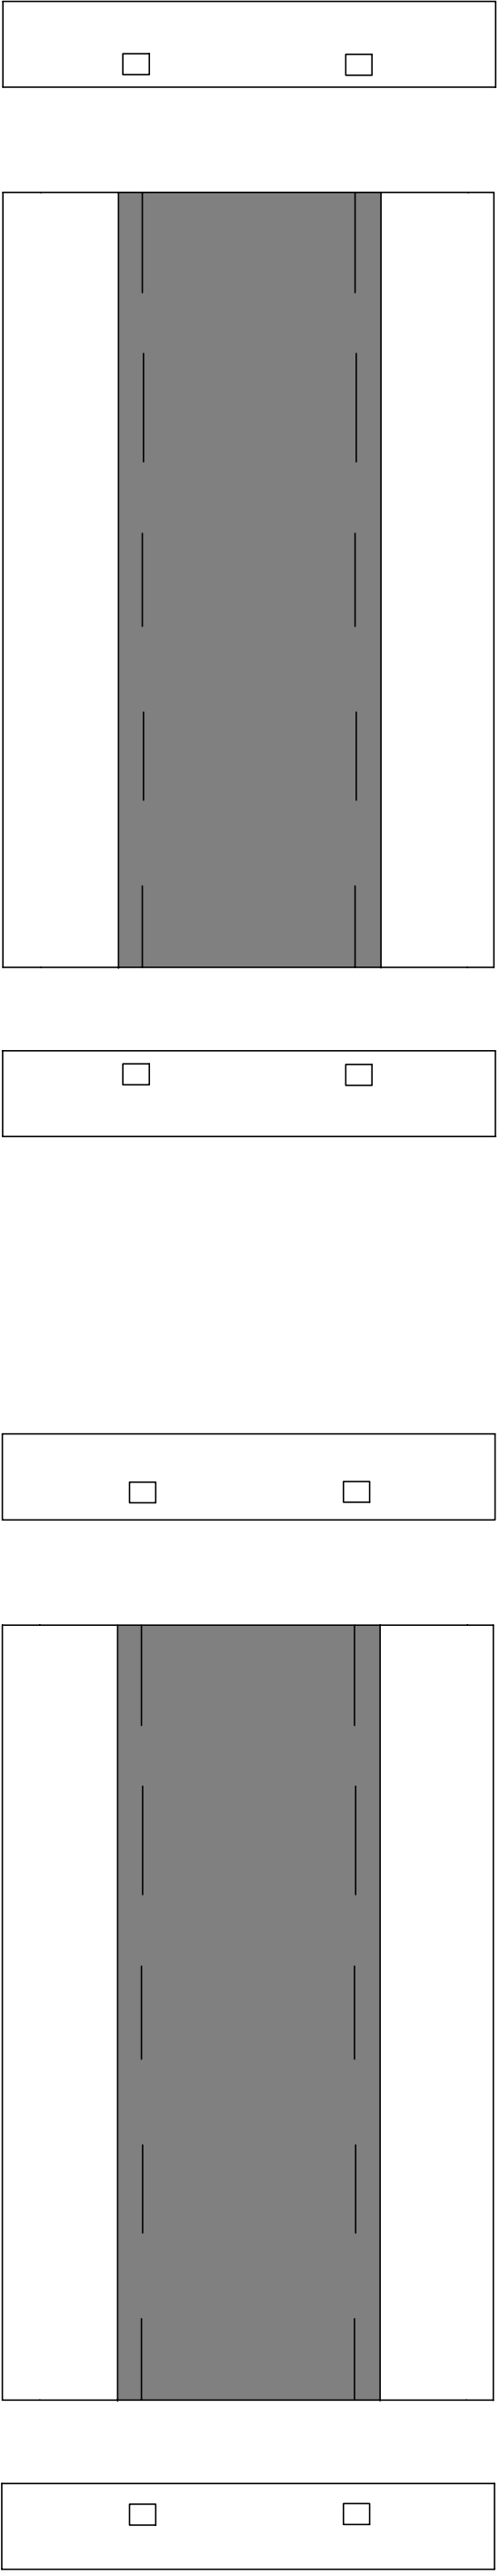

PIER :	SPAN :	PIER :	SPAN :	PIER :
--------	--------	--------	--------	--------