



ROUTE NAME :	BESRAYA HIGHWAY	BRIDGE NAME :	BRIDGE 13	INSPECTION DATE :	/08/2020	PAGE :	
--------------	-----------------	---------------	-----------	-------------------	----------	--------	--

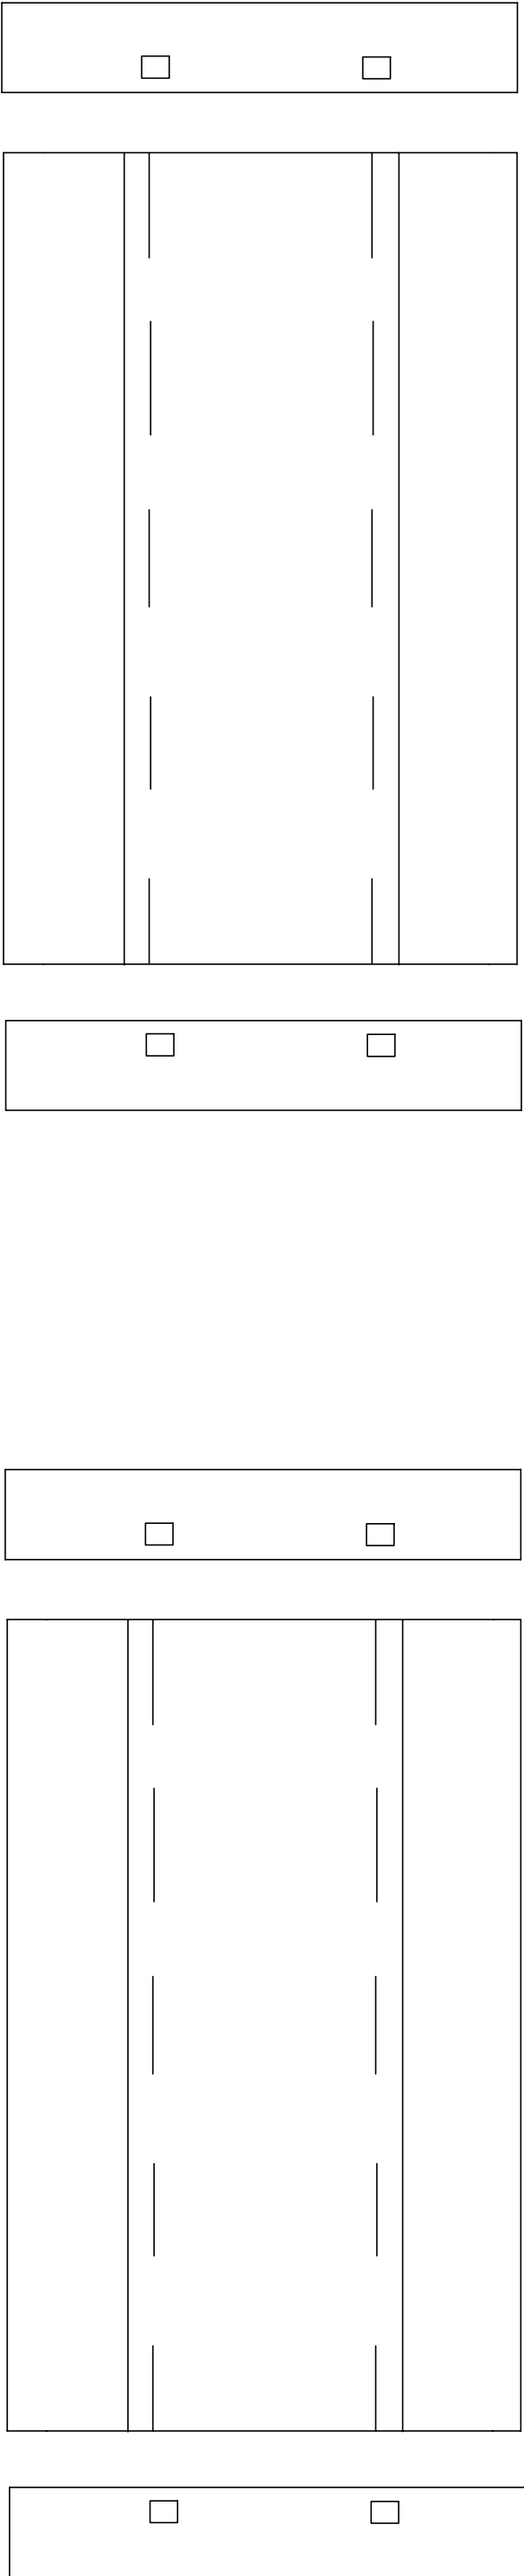

PIER : 3 SPAN : 4 PIER : 4 PIER : 4 SPAN : 5 PIER : 5

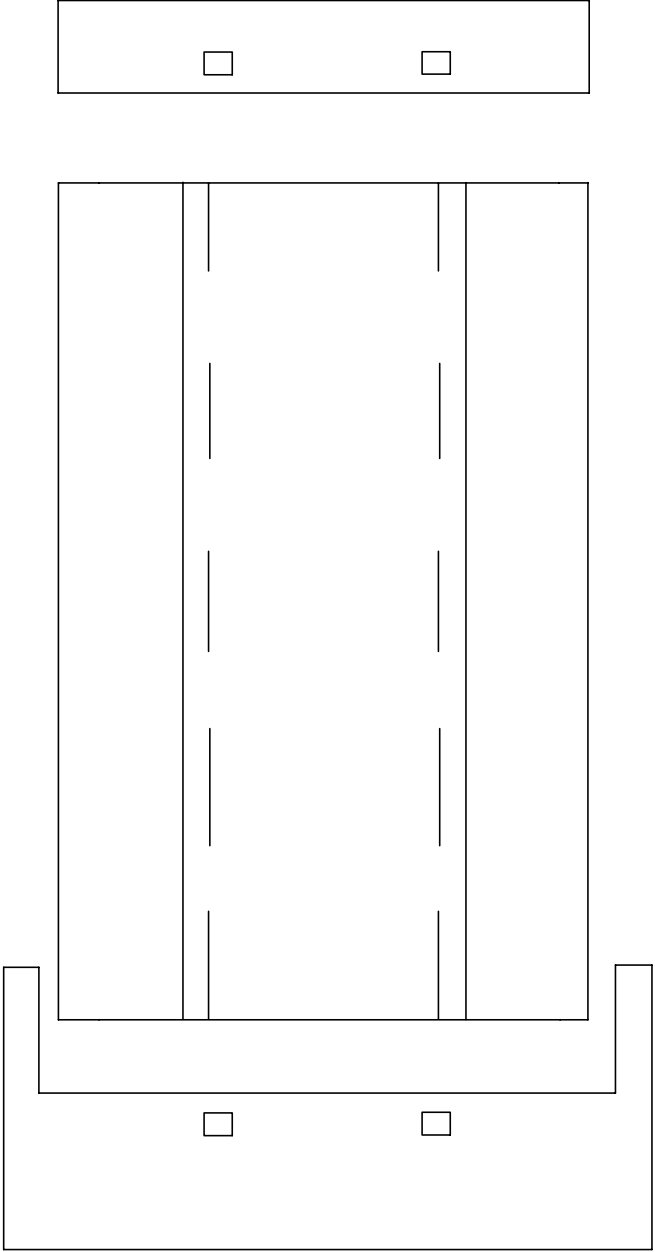

PIER : 5 SPAN : 6 ABUTMENT : B