



ROUTE NAME :	BESRAYA HIGHWAY	BRIDGE NAME :	BRIDGE 4	INSPECTION DATE :	PAGE :
--------------	-----------------	---------------	----------	-------------------	--------

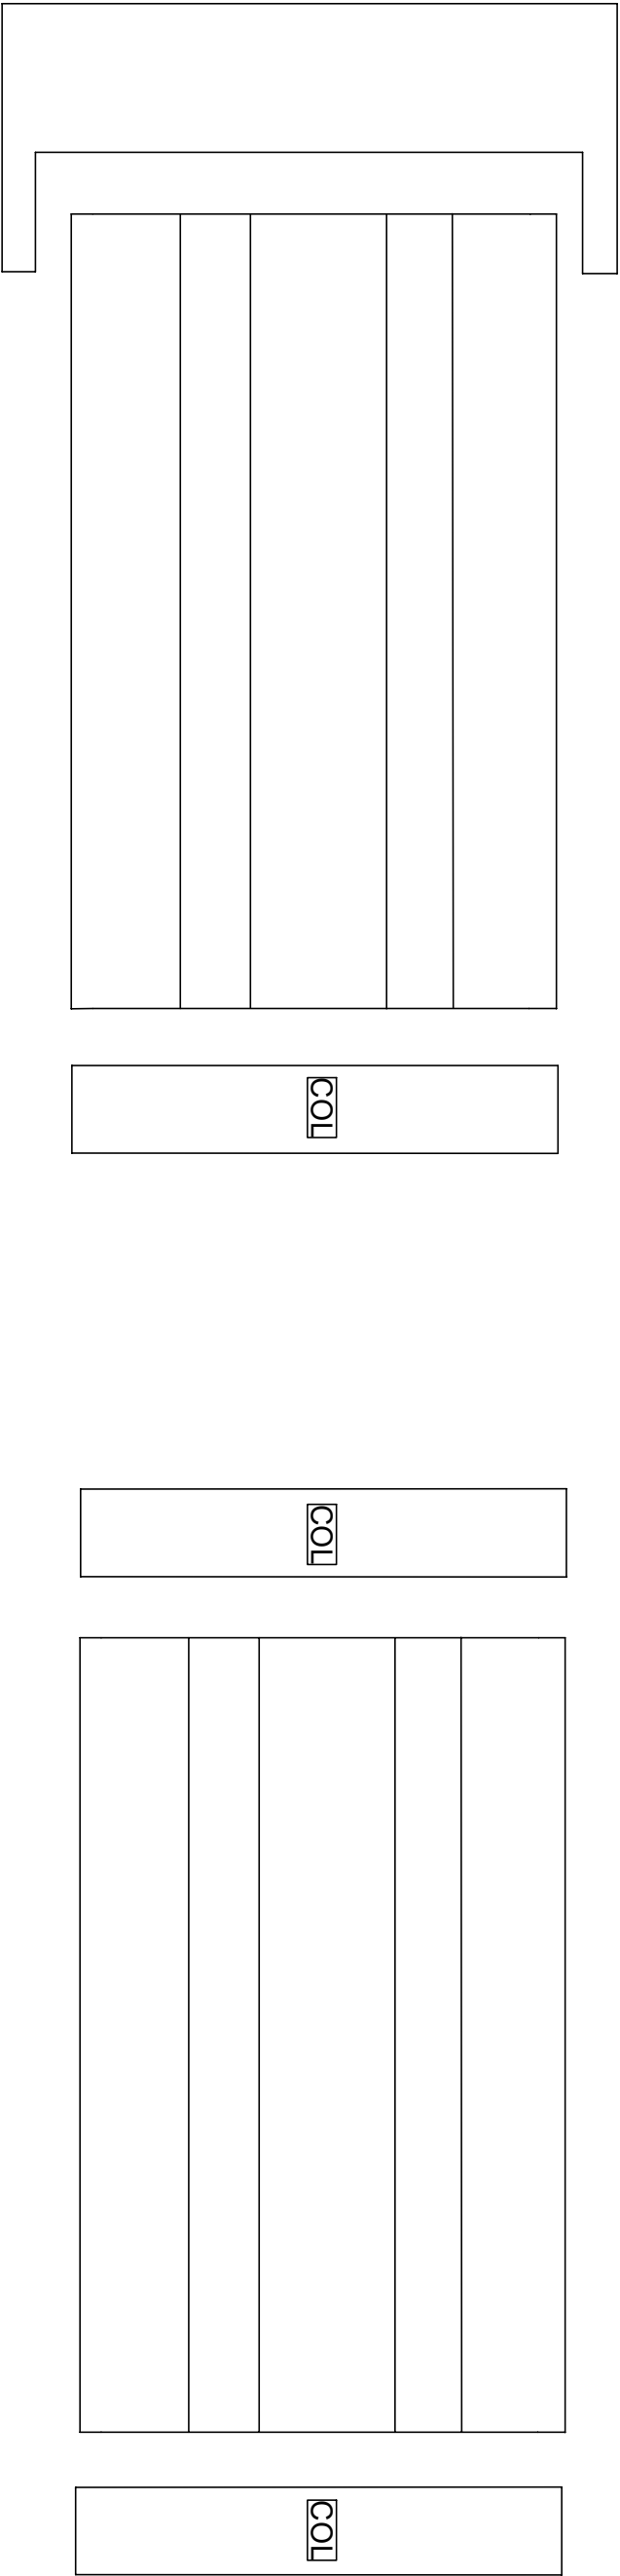

ABUTMENT : A1                      SPAN : 1                      PIER : 1                      PIER : 1                      SPAN : 2                      PIER : 2

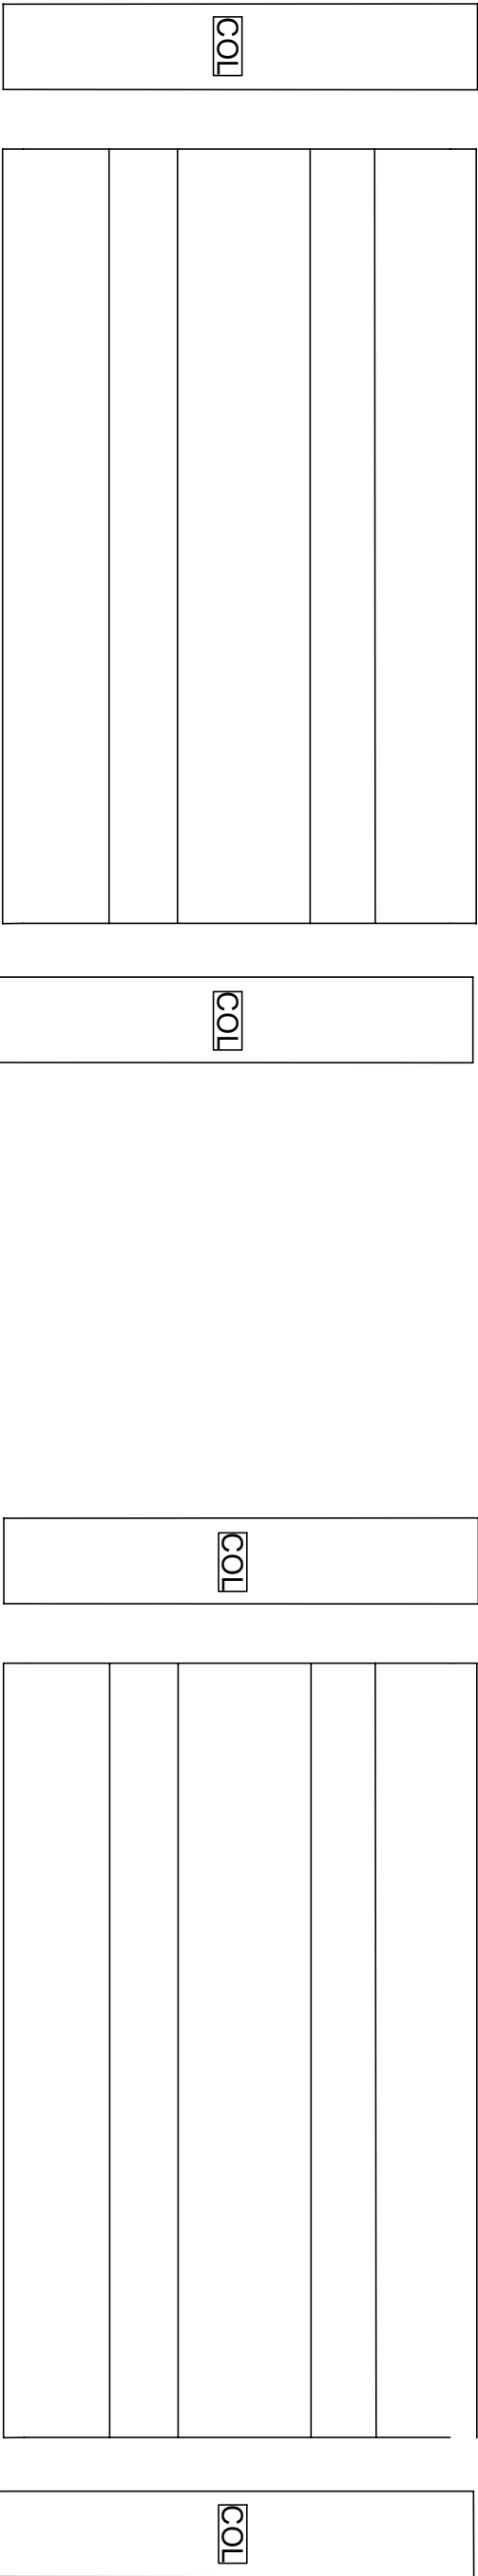

PIER : 2                      SPAN : 3                      PIER : 3                      PIER : 3                      SPAN : 4                      PIER : 4a