


ROUTE NAME :	BESRAYA HIGHWAY	BRIDGE NAME :	BRIDGE 9	INSPECTION DATE :	/08/2020	PAGE :	2
--------------	-----------------	---------------	----------	-------------------	----------	--------	---

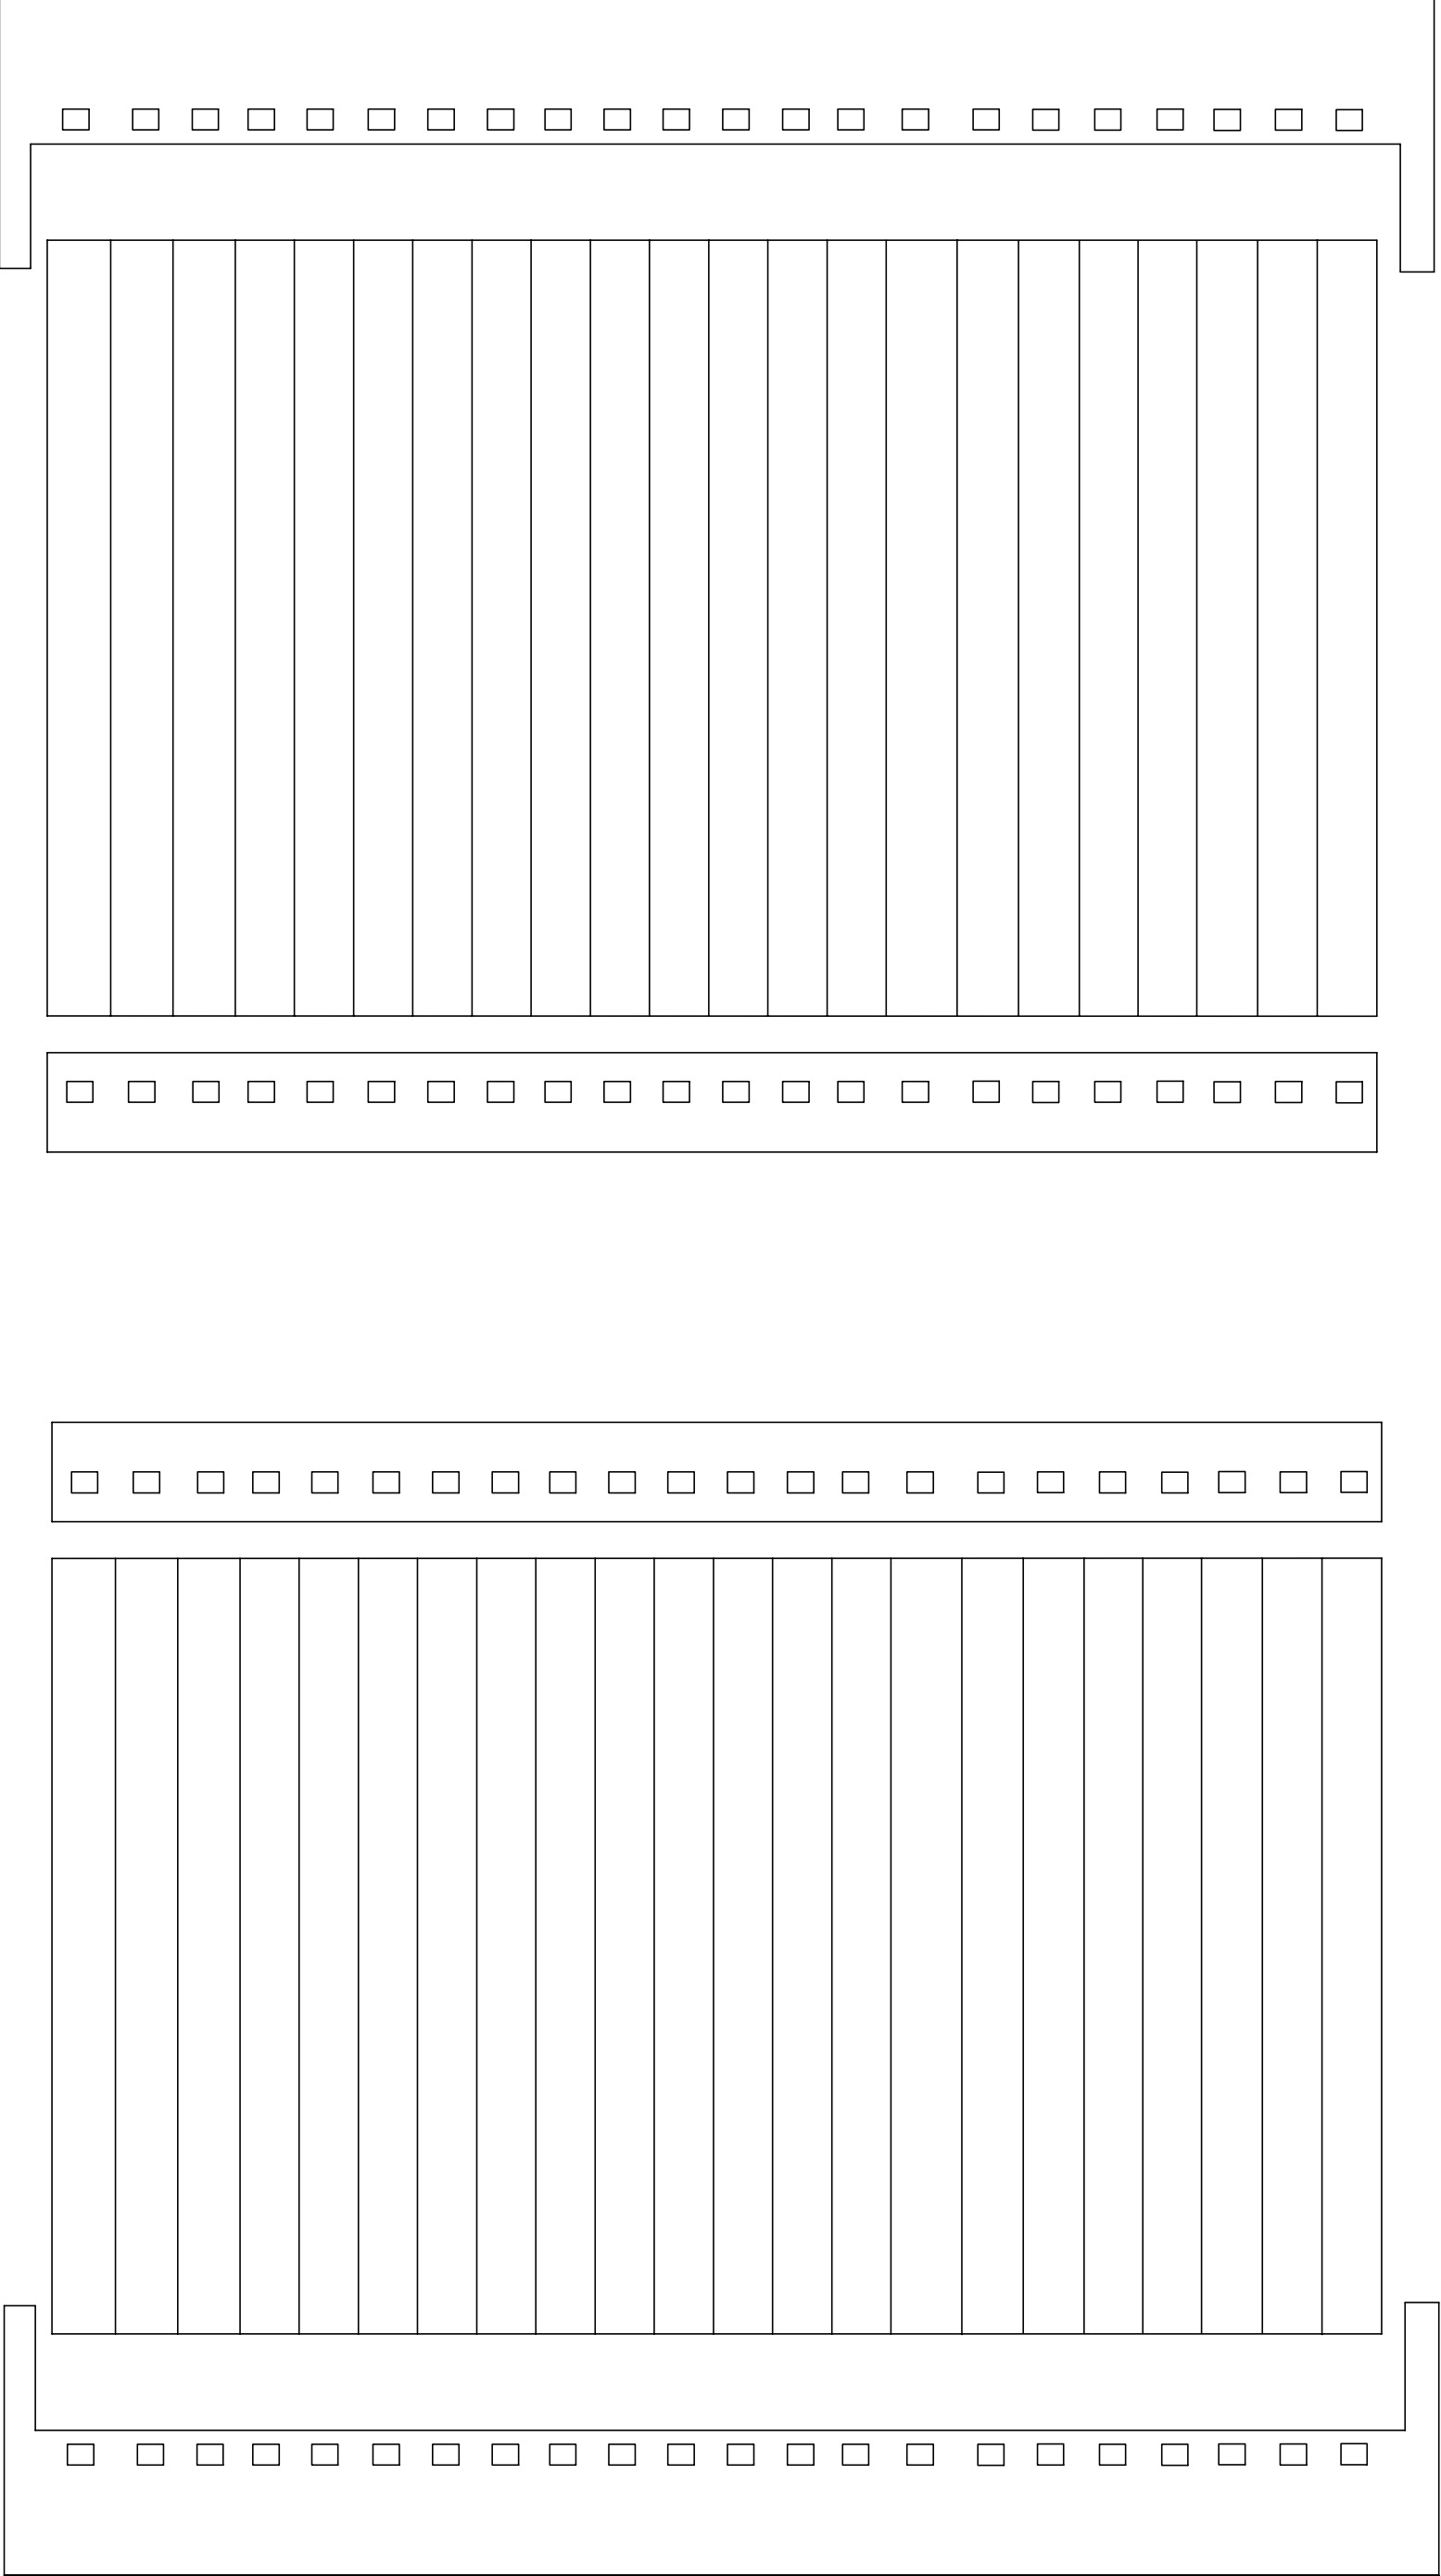

ABUTMENT : A SPAN : 1 PIER : 1 PIER : 1 SPAN : 2 ABUTMENT : B