



ROUTE NAME :	BESRAYA HIGHWAY	BRIDGE NAME :	BR7A - E09/19/93 EB	INSPECTION DATE :	PAGE :
--------------	-----------------	---------------	---------------------	-------------------	--------

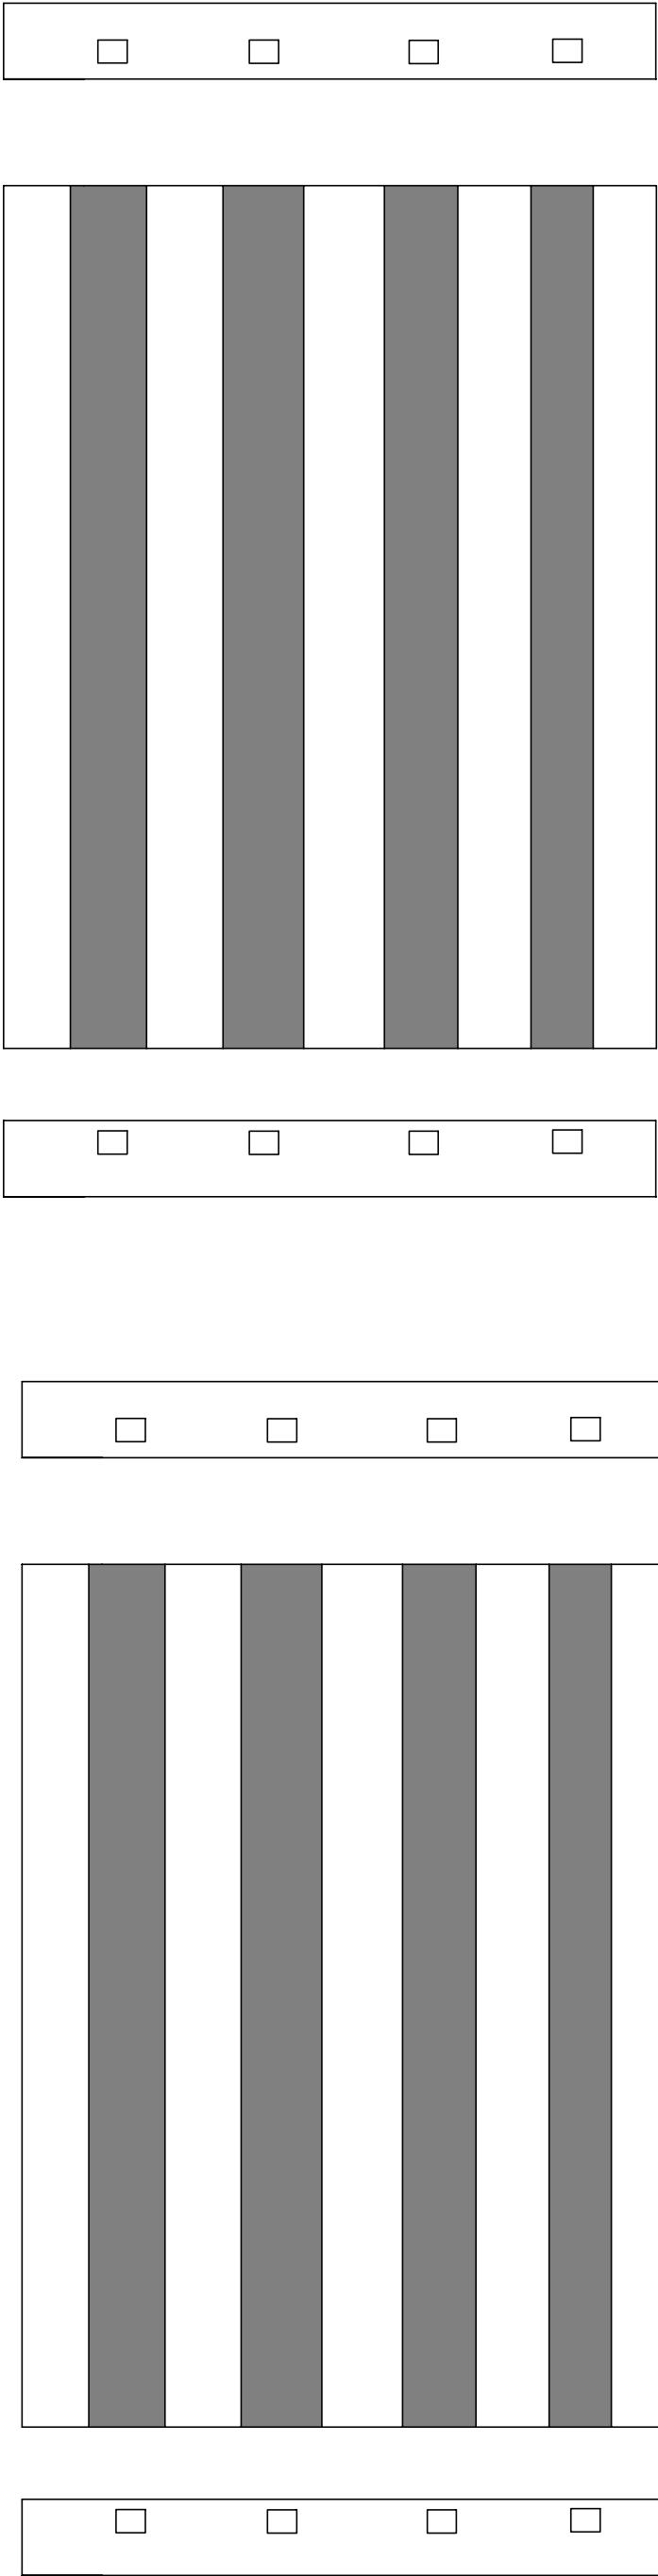

PIER : SPAN : PIER : PIER : SPAN : PIER :

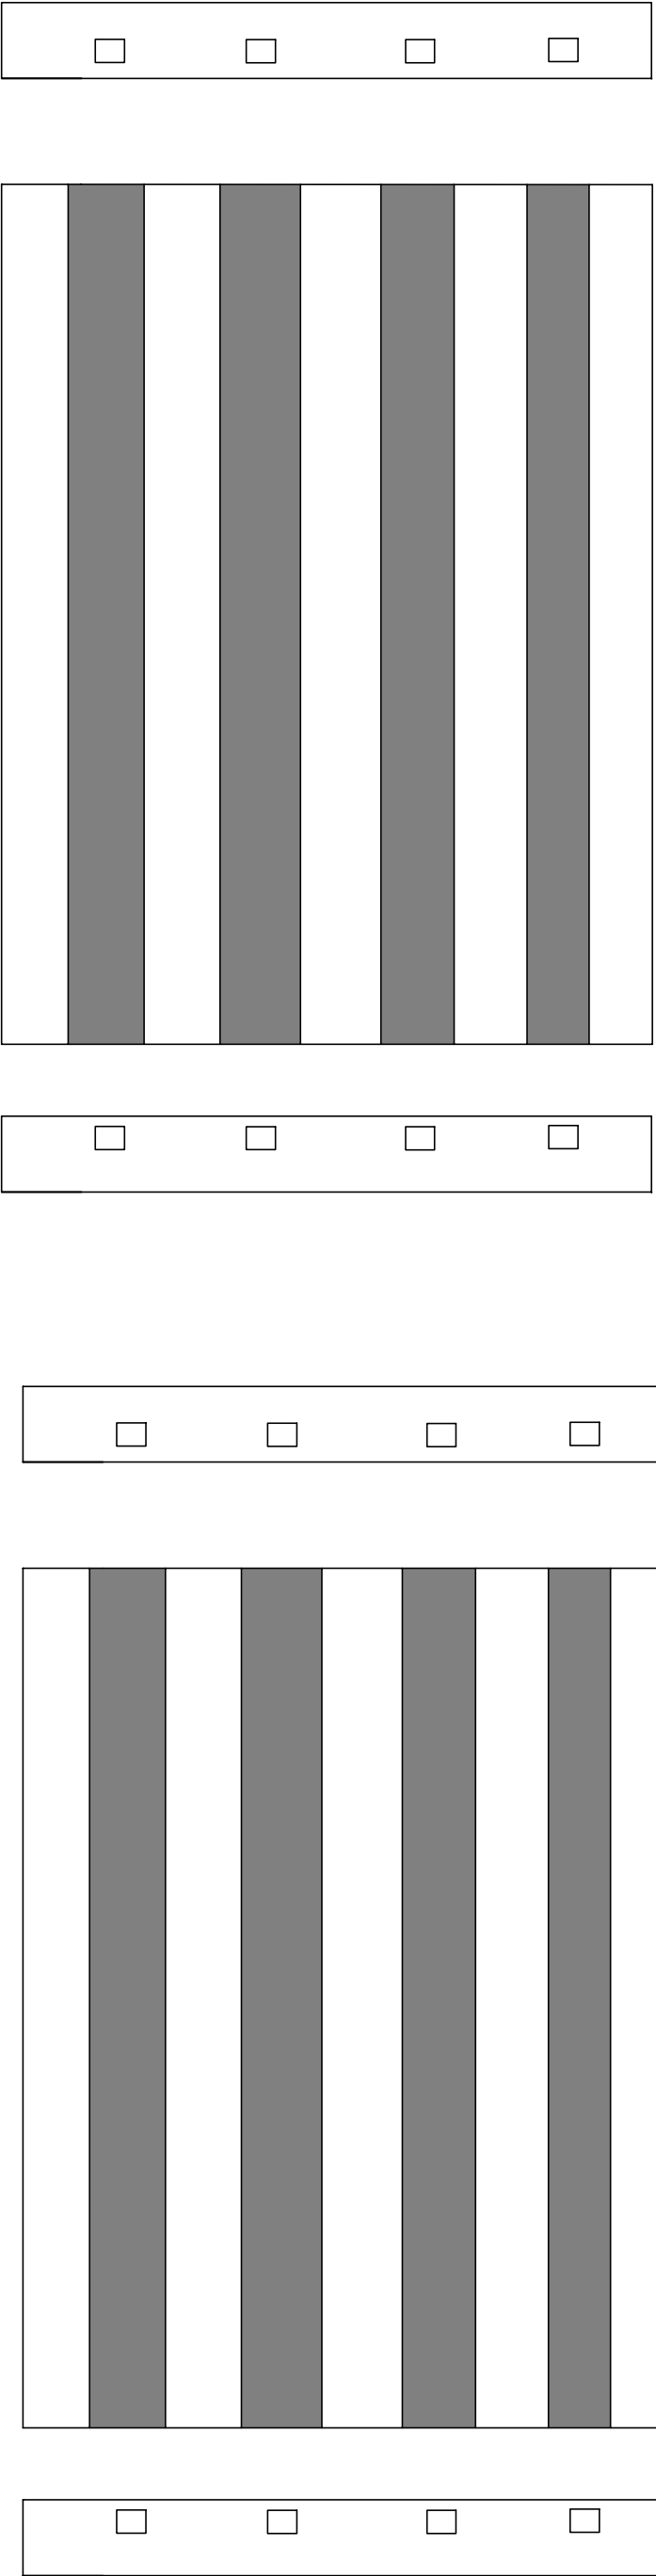

PIER : SPAN : PIER : PIER : SPAN : PIER :