


ROUTE NAME :	BESRAYA HIGHWAY	BRIDGE NAME :	BR10	INSPECTION DATE :	PAGE :
--------------	-----------------	---------------	------	-------------------	--------

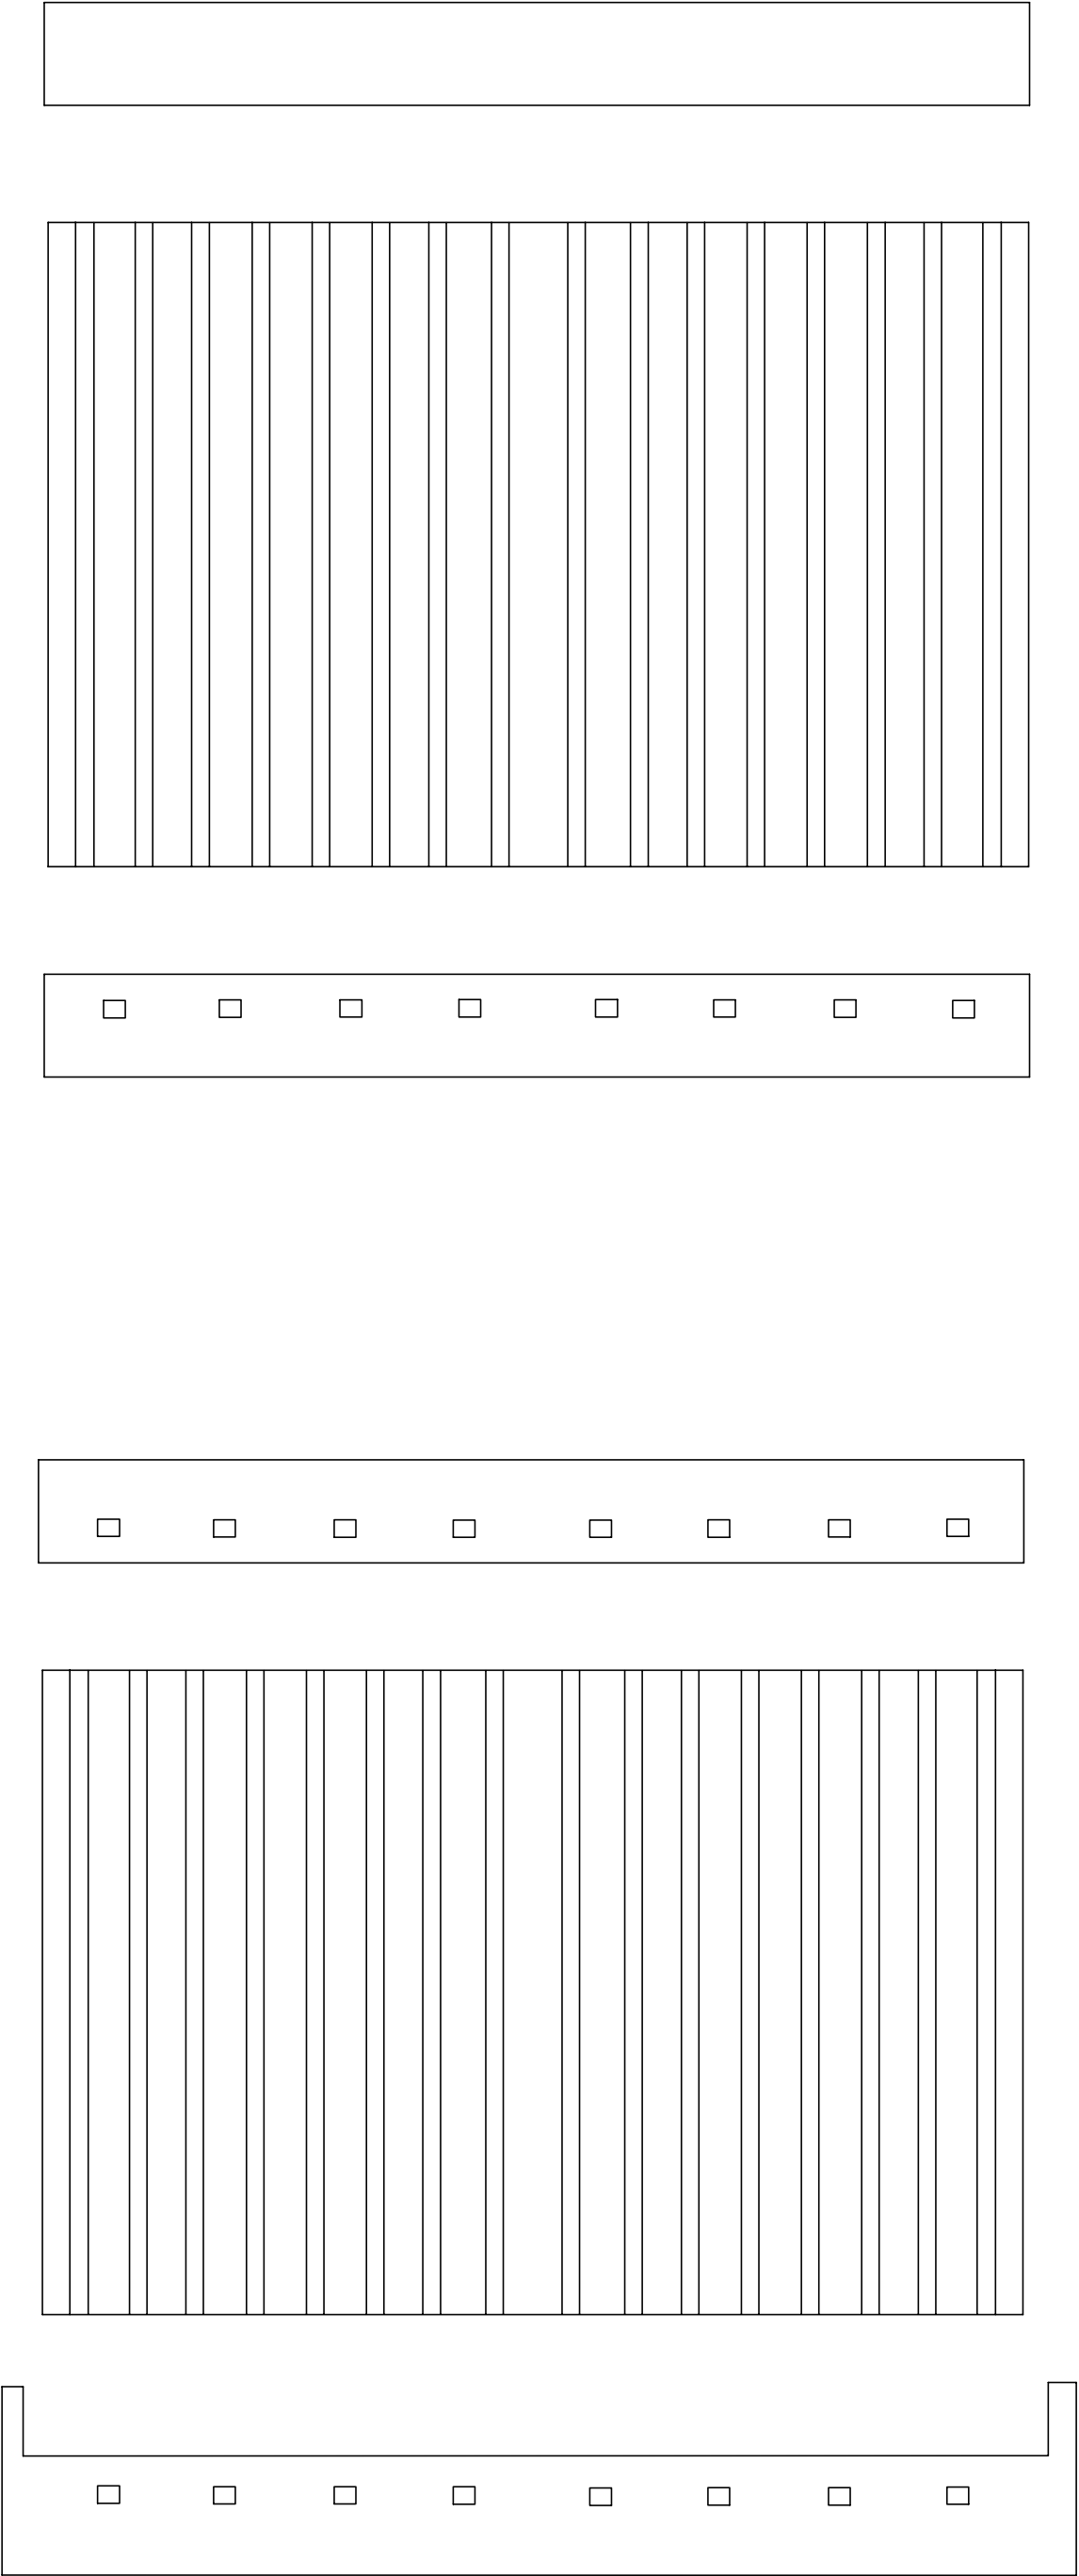

PIER : 3 SPAN : 4 PIER : 4 PIER : 4 SPAN : 5 ABUTMENT : B