



ROUTE NAME :	BESRAYA HIGHWAY	BRIDGE NAME :	BRIDGE 6	INSPECTION DATE :	PAGE :
--------------	-----------------	---------------	----------	-------------------	--------

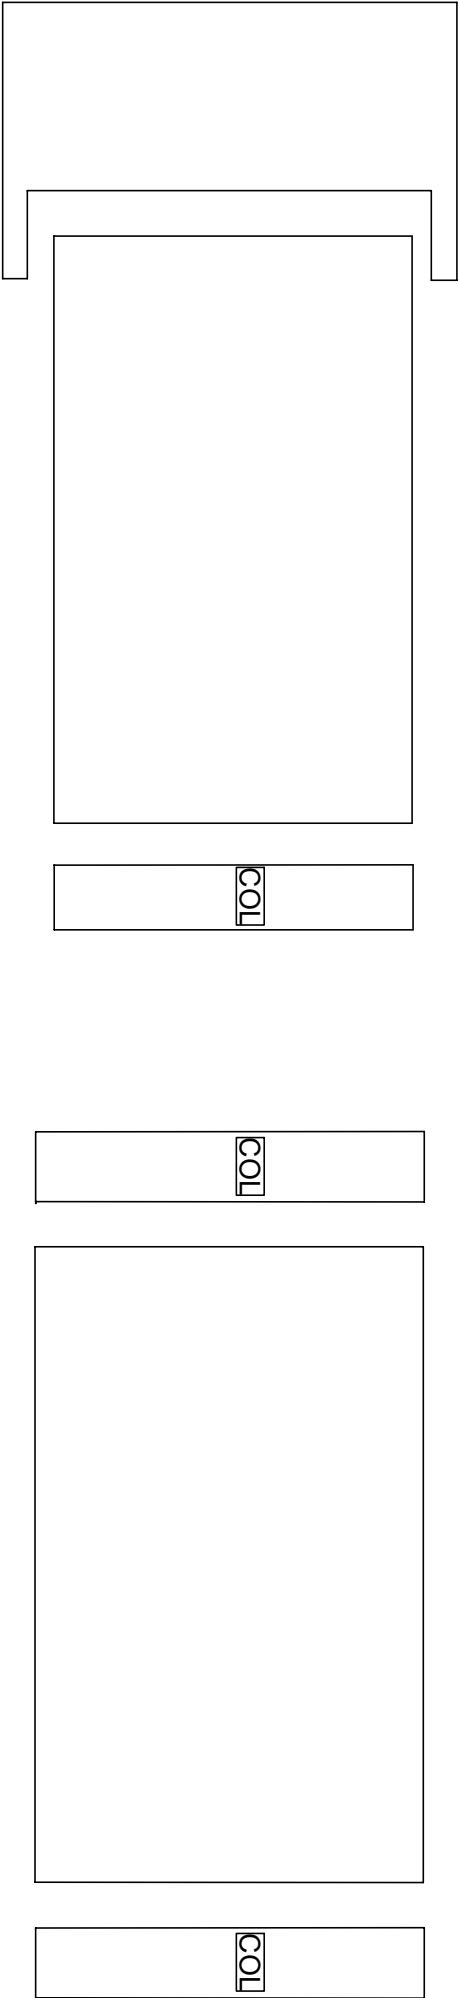

ABUTMENT : A SPAN : 1 PIER : 1 PIER : 1 SPAN : 2 PIER : 2

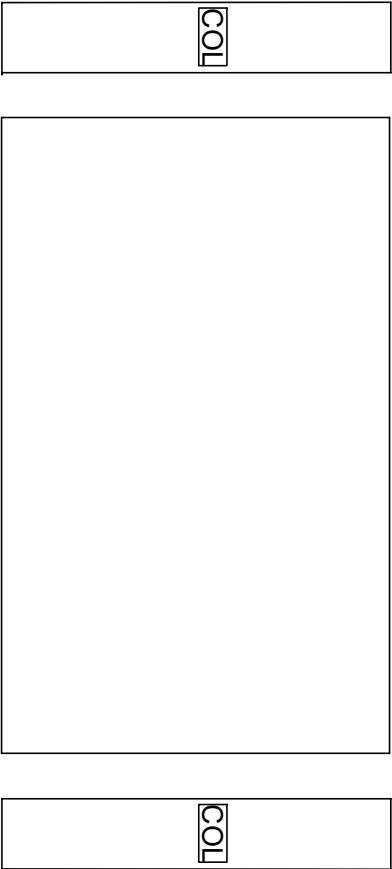

PIER : 2 SPAN : 3 PIER : 3