


ROUTE NAME :	BESRAYA HIGHWAY	BRIDGE NAME :	BRIDGE 12 - E9/011/60 NB	INSPECTION DATE :	25/08/2020	PAGE :	5
--------------	-----------------	---------------	--------------------------	-------------------	------------	--------	---

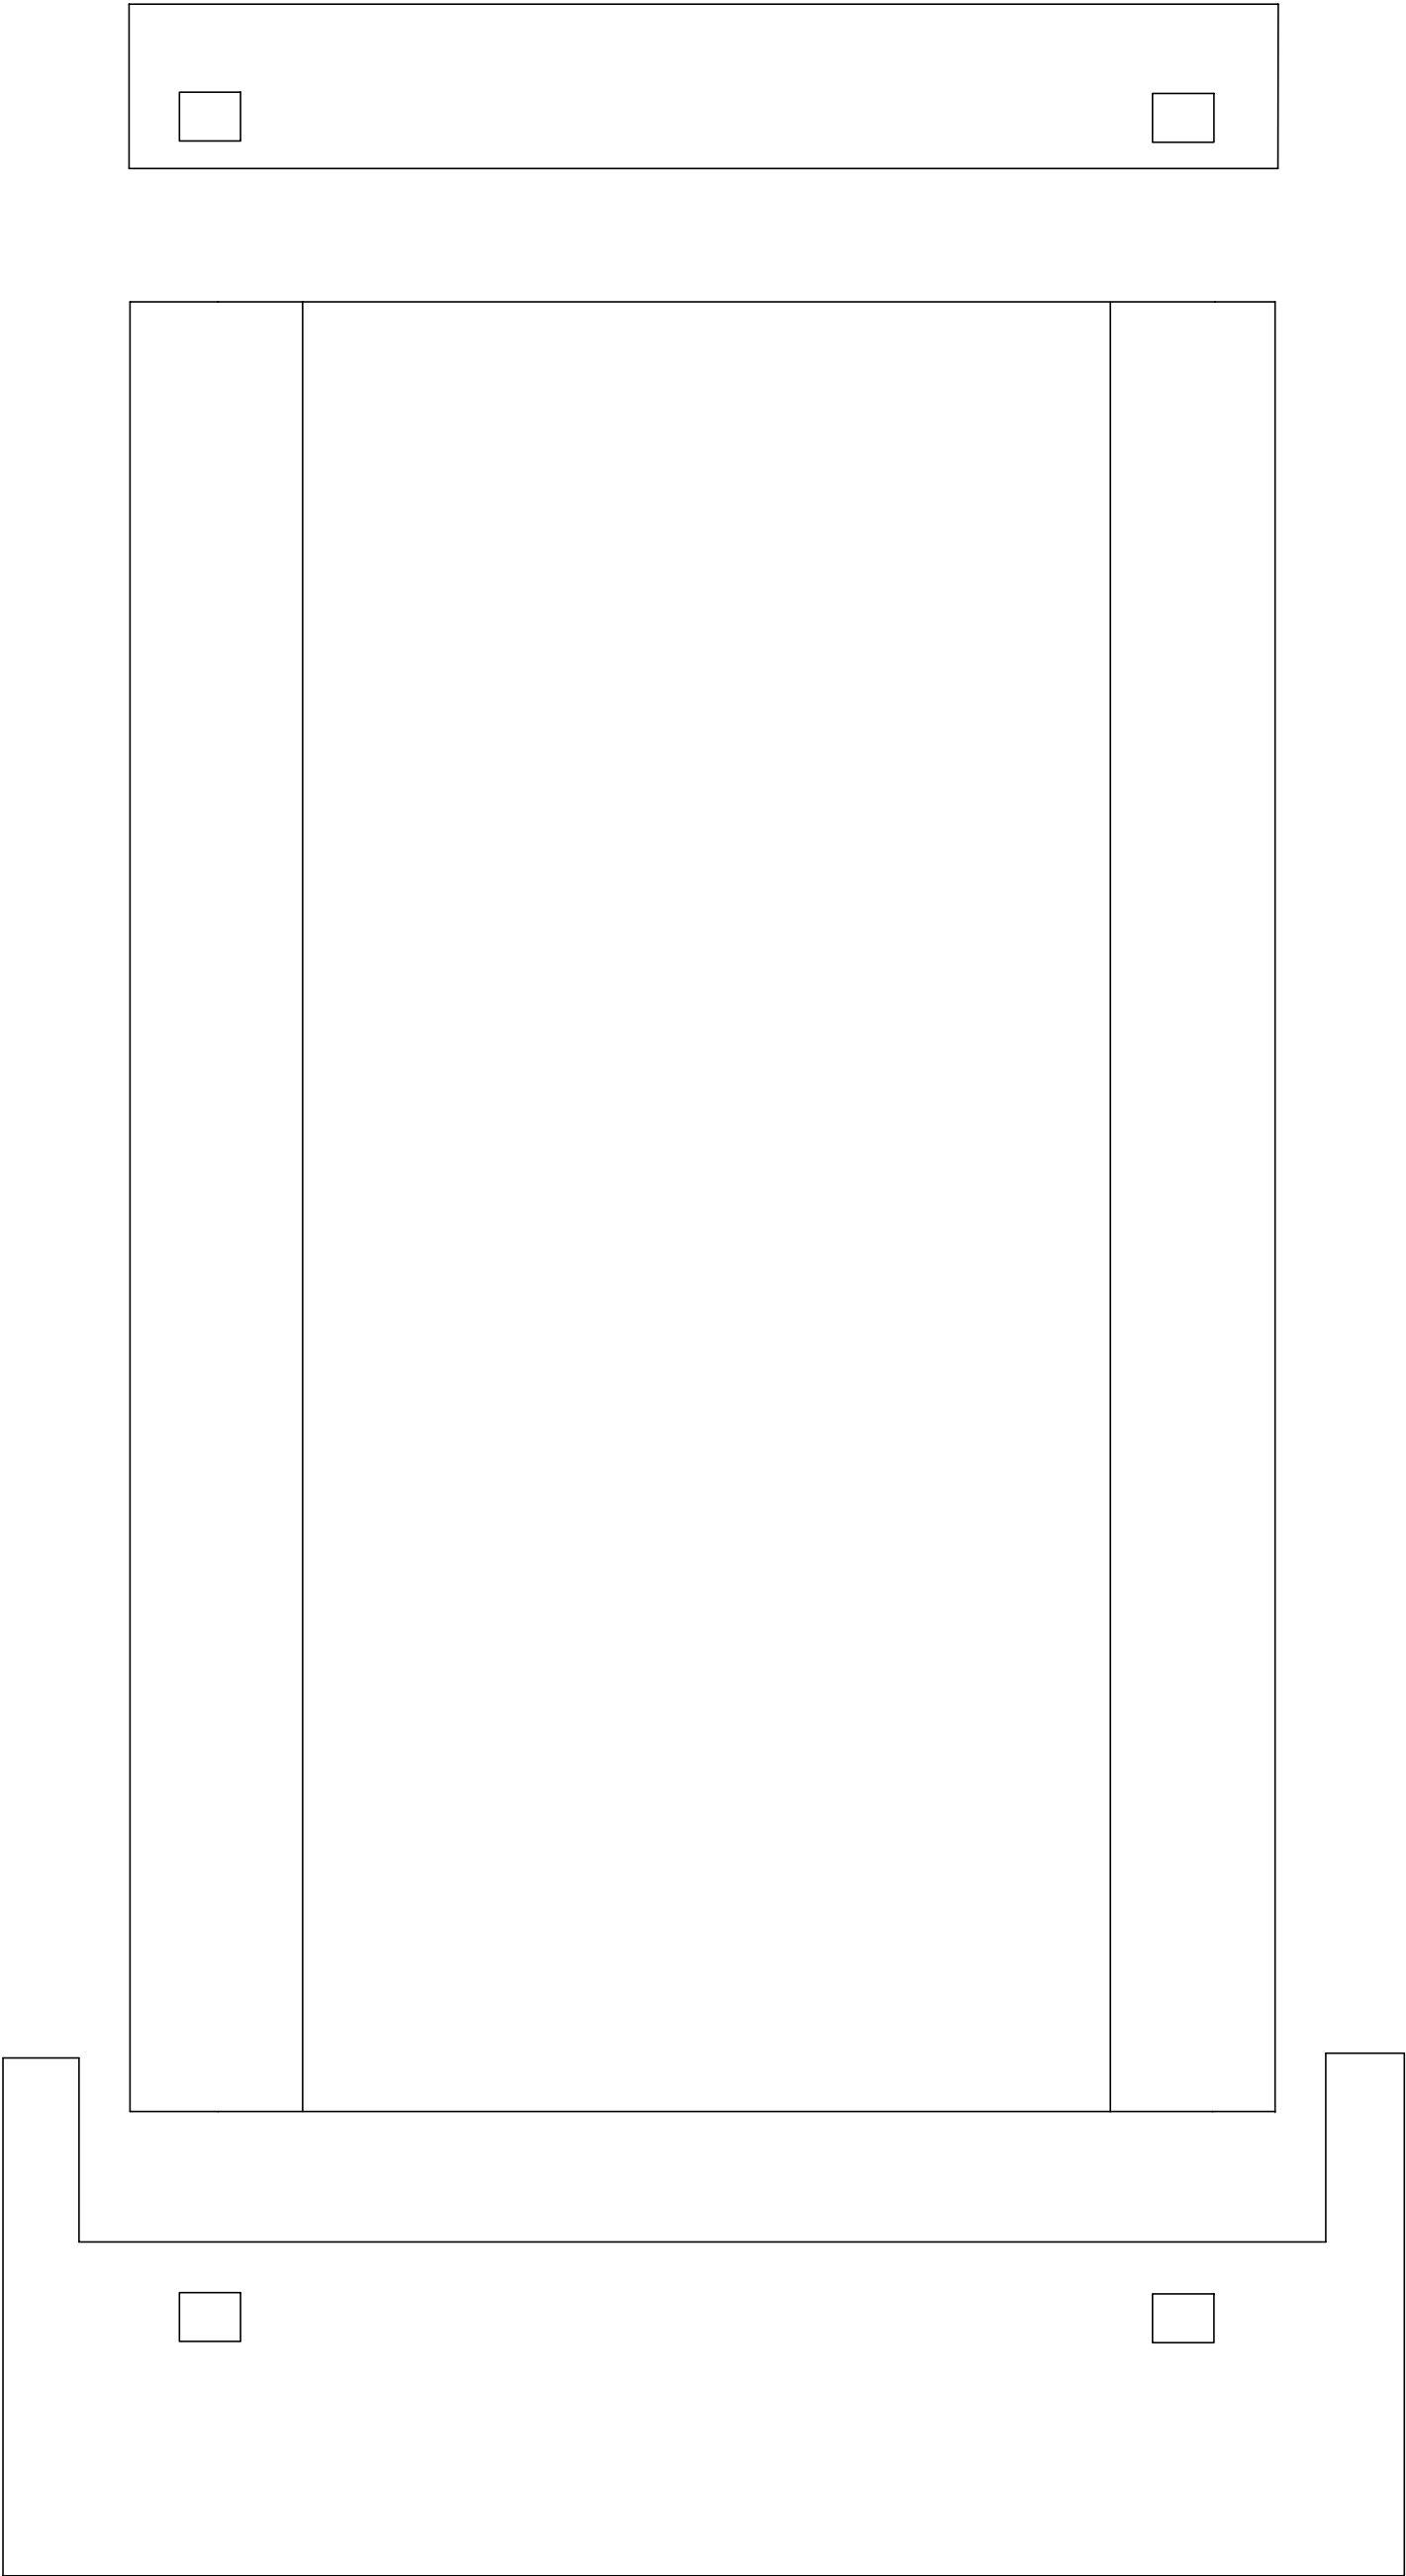

PIER : 4

SPAN : 5

ABUTMENT : B

# SOFFIT VIEW