


ROUTE NAME :	BESRAYA HIGHWAY	BRIDGE NAME :	BRIDGE 5	INSPECTION DATE :	PAGE :
--------------	-----------------	---------------	----------	-------------------	--------

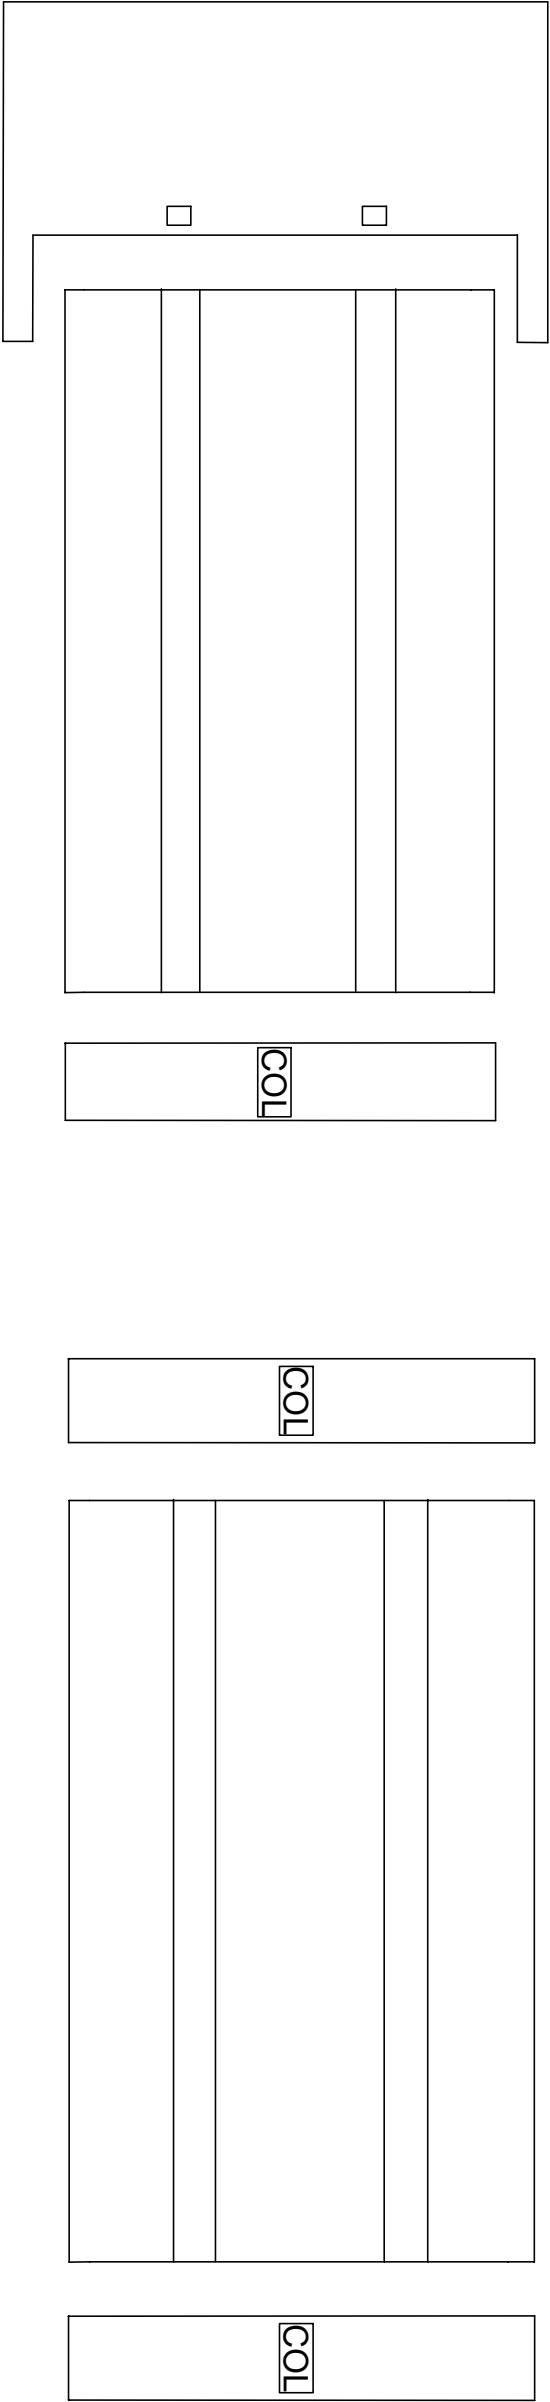

ABUTMENT : A


SPAN : 1

PIER : 1

PIER : 1

SPAN : 2

PIER : 2

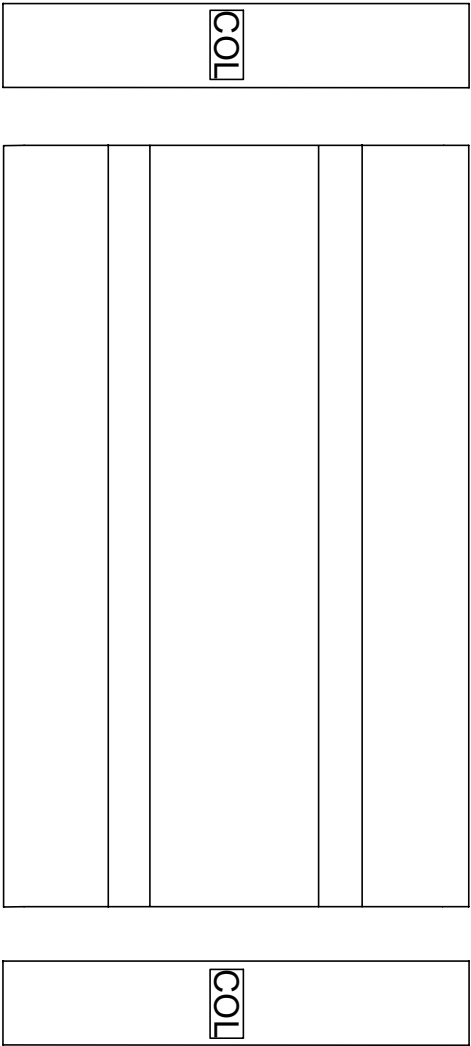

PIER : 2

SPAN : 3

PIER : 3