



ROUTE NAME :	BESRAYA HIGHWAY	BRIDGE NAME :	BRIDGE 16 - E9/015/10 NB	INSPECTION DATE :	/08/2020	PAGE :	2
--------------	-----------------	---------------	--------------------------	-------------------	----------	--------	---

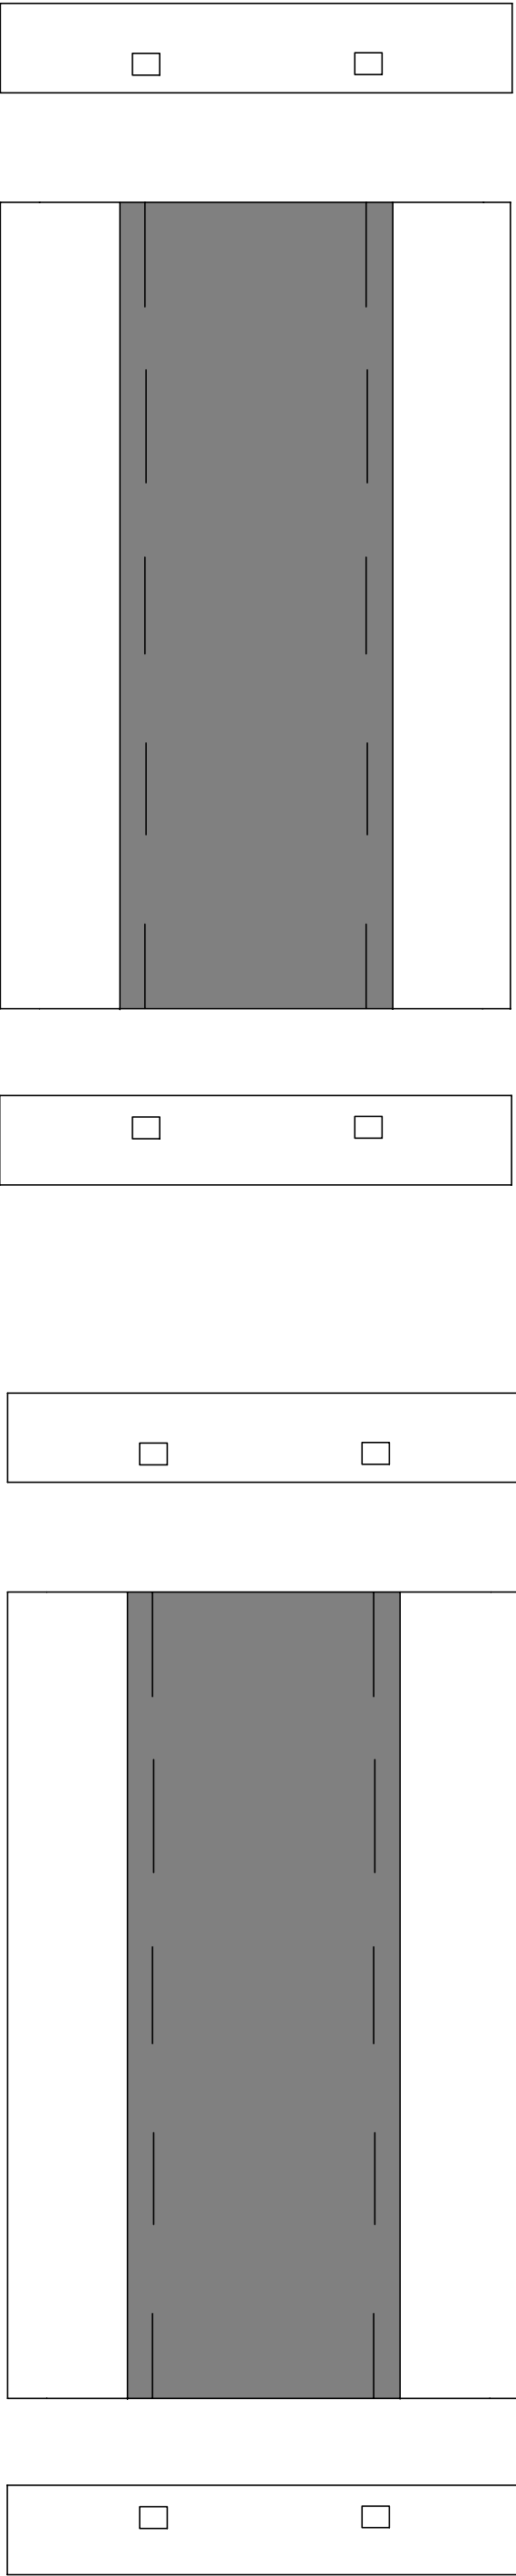

PIER :                      SPAN :                      PIER :                      PIER :                      SPAN :                      PIER :

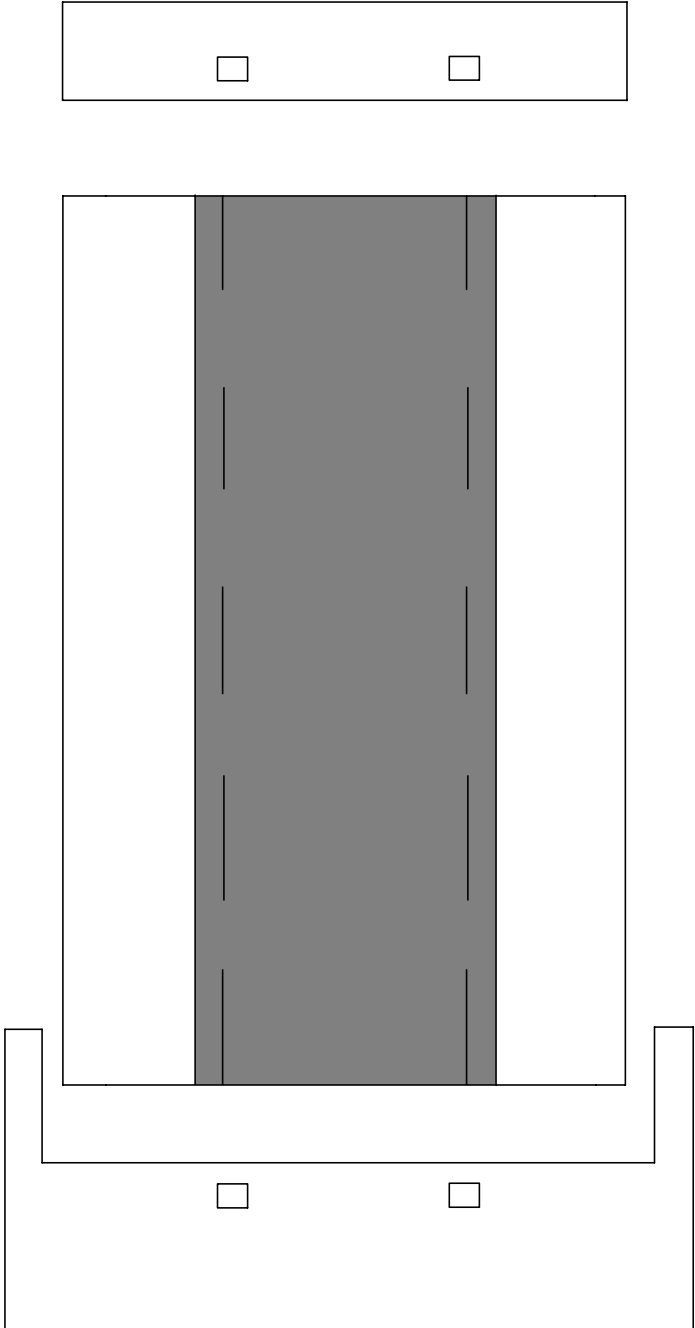

PIER :                      SPAN :                      ABUTMENT :