


ROUTE NAME :	BESRAYA HIGHWAY	BRIDGE NAME :	BRIDGE 6	INSPECTION DATE :	PAGE :
--------------	-----------------	---------------	----------	-------------------	--------

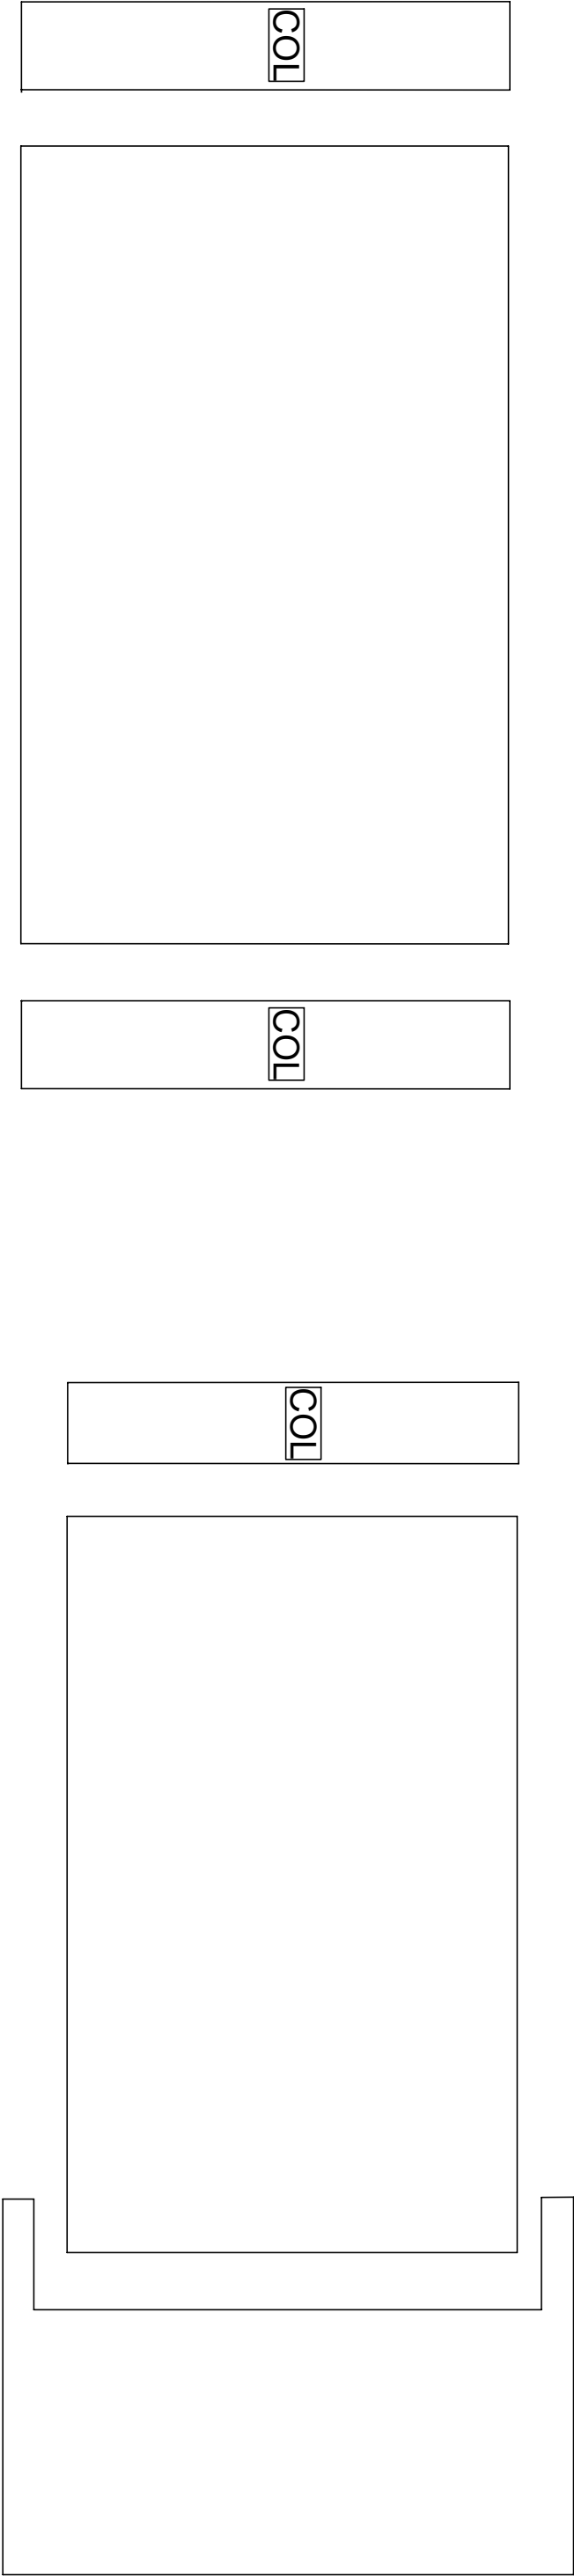

PIER : 3 SPAN : 4 PIER : 4 PIER : 4 SPAN : 5 ABUTMENT : B