


ROUTE NAME :	BESRAYA HIGHWAY	BRIDGE NAME :	BR3A - E09/S001/75 IE	INSPECTION DATE :	PAGE :
--------------	-----------------	---------------	-----------------------	-------------------	--------

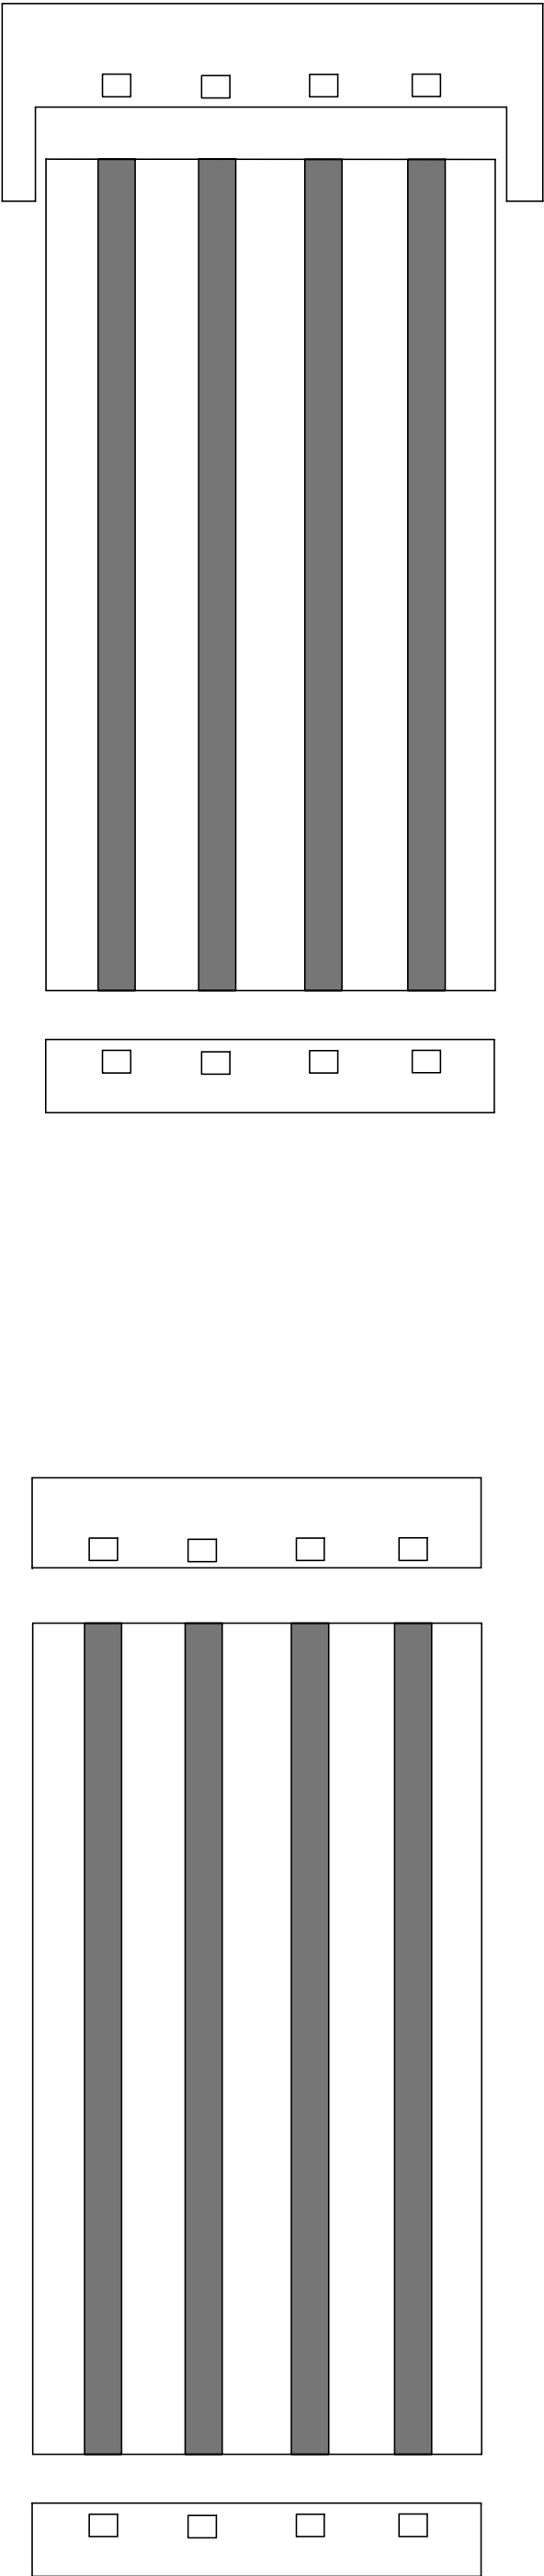

ABUTMENT :


SPAN :

PIER :

PIER :

SPAN :

PIER :

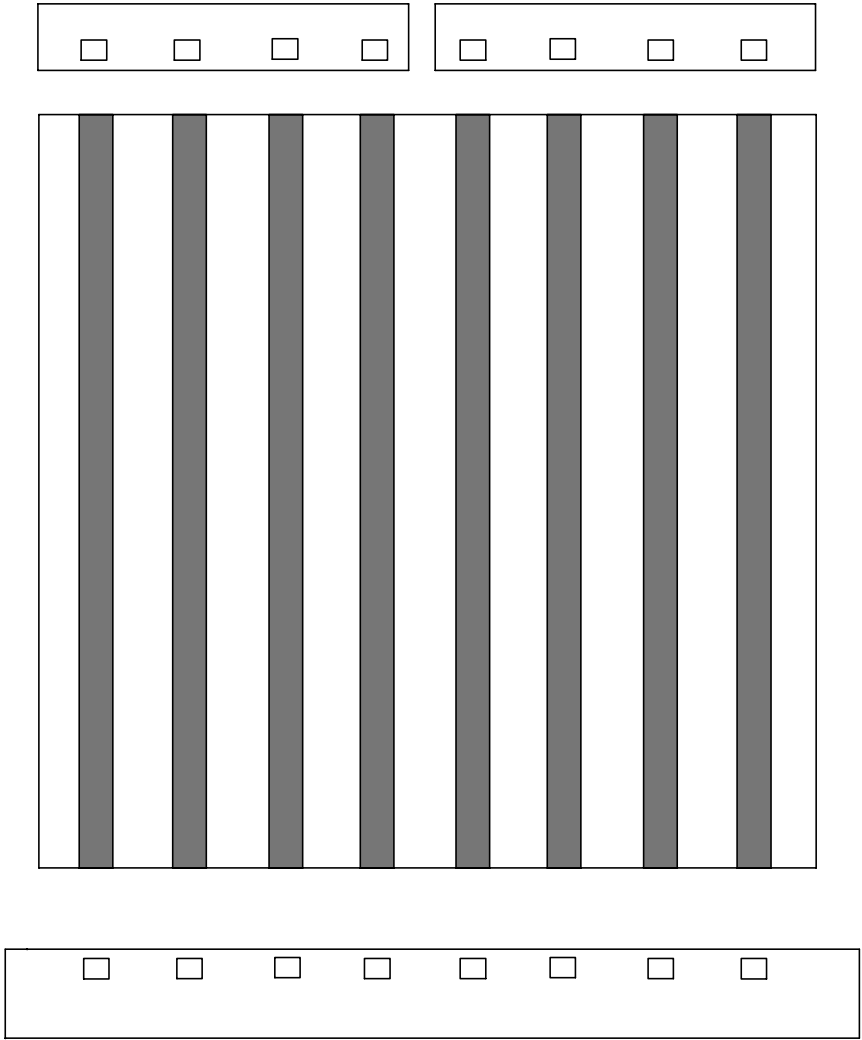

PIER :

SPAN :

PIER :