




ROUTE NAME :	BESRAYA HIGHWAY	BRIDGE NAME :	BRIDGE 1	INSPECTION DATE :	/08/2020	PAGE :	2
--------------	-----------------	---------------	----------	-------------------	----------	--------	---

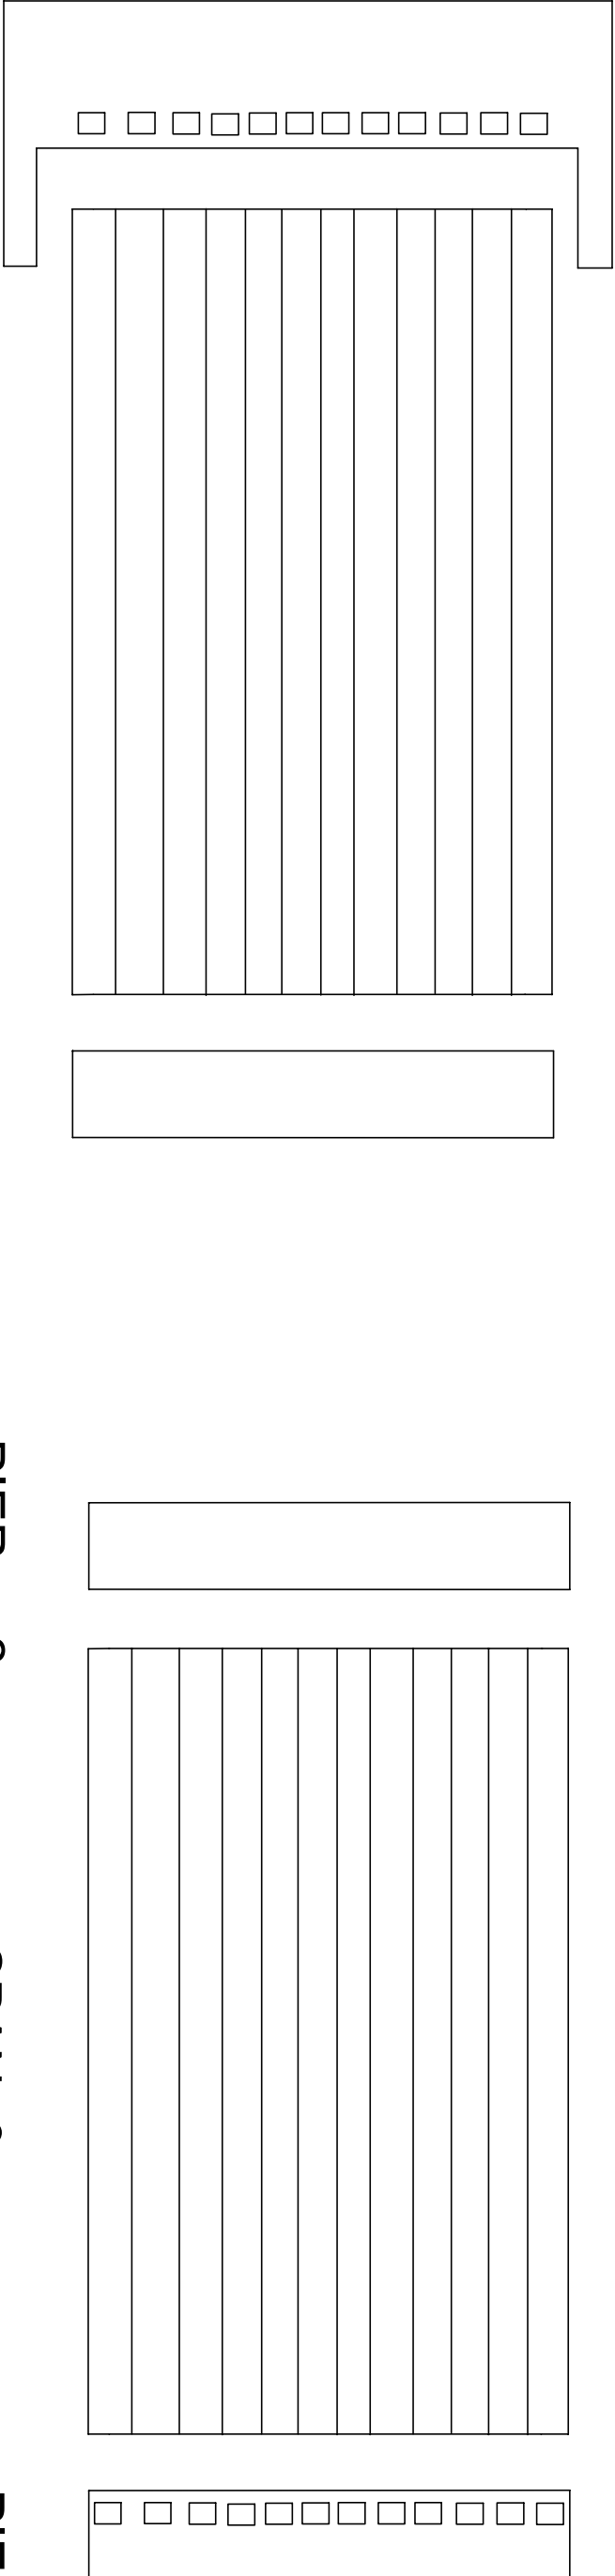

ABUTMENT : ASPAN : 1PIER : 1PIER : 2SPAN : 3PIER : 3

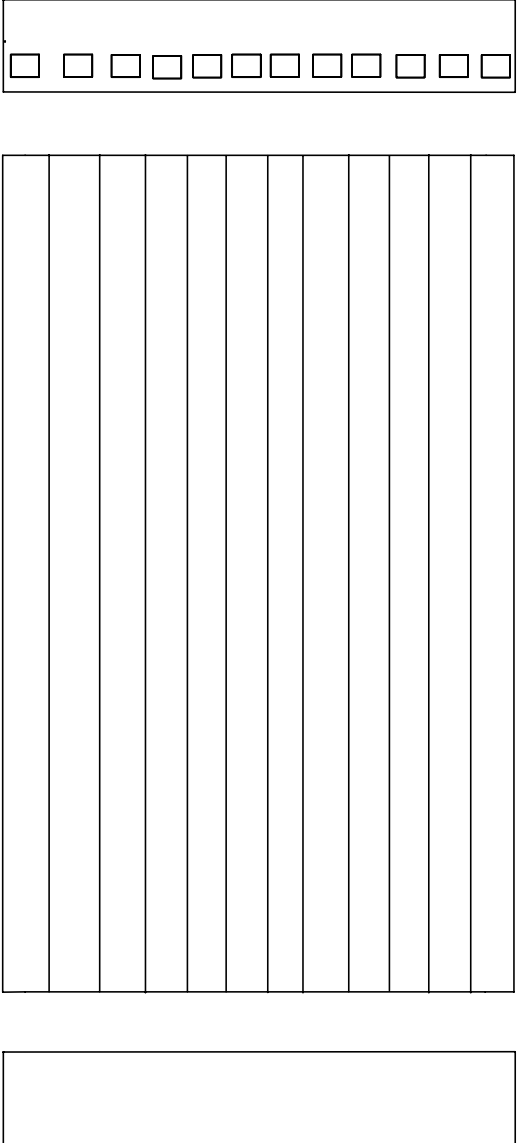

PIER : 1SPAN : 2PIER : 2

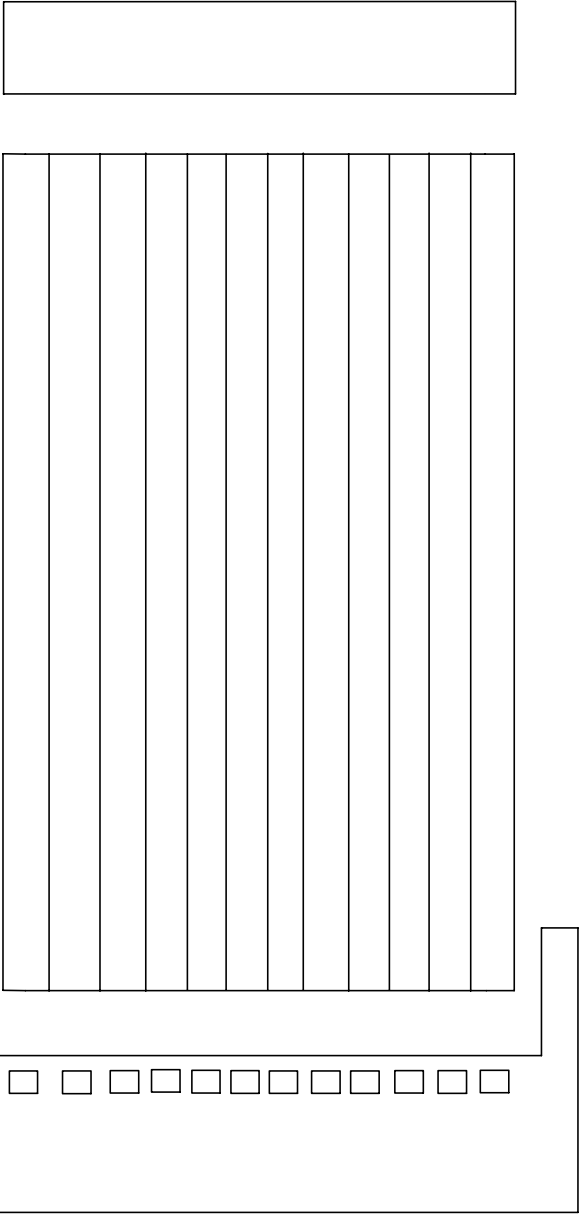

PIER : 3SPAN : 4ABUTMENT : B