


ROUTE NAME :	BESRAYA HIGHWAY	BRIDGE NAME :	BRIDGE 3	INSPECTION DATE :	PAGE :
--------------	-----------------	---------------	----------	-------------------	--------

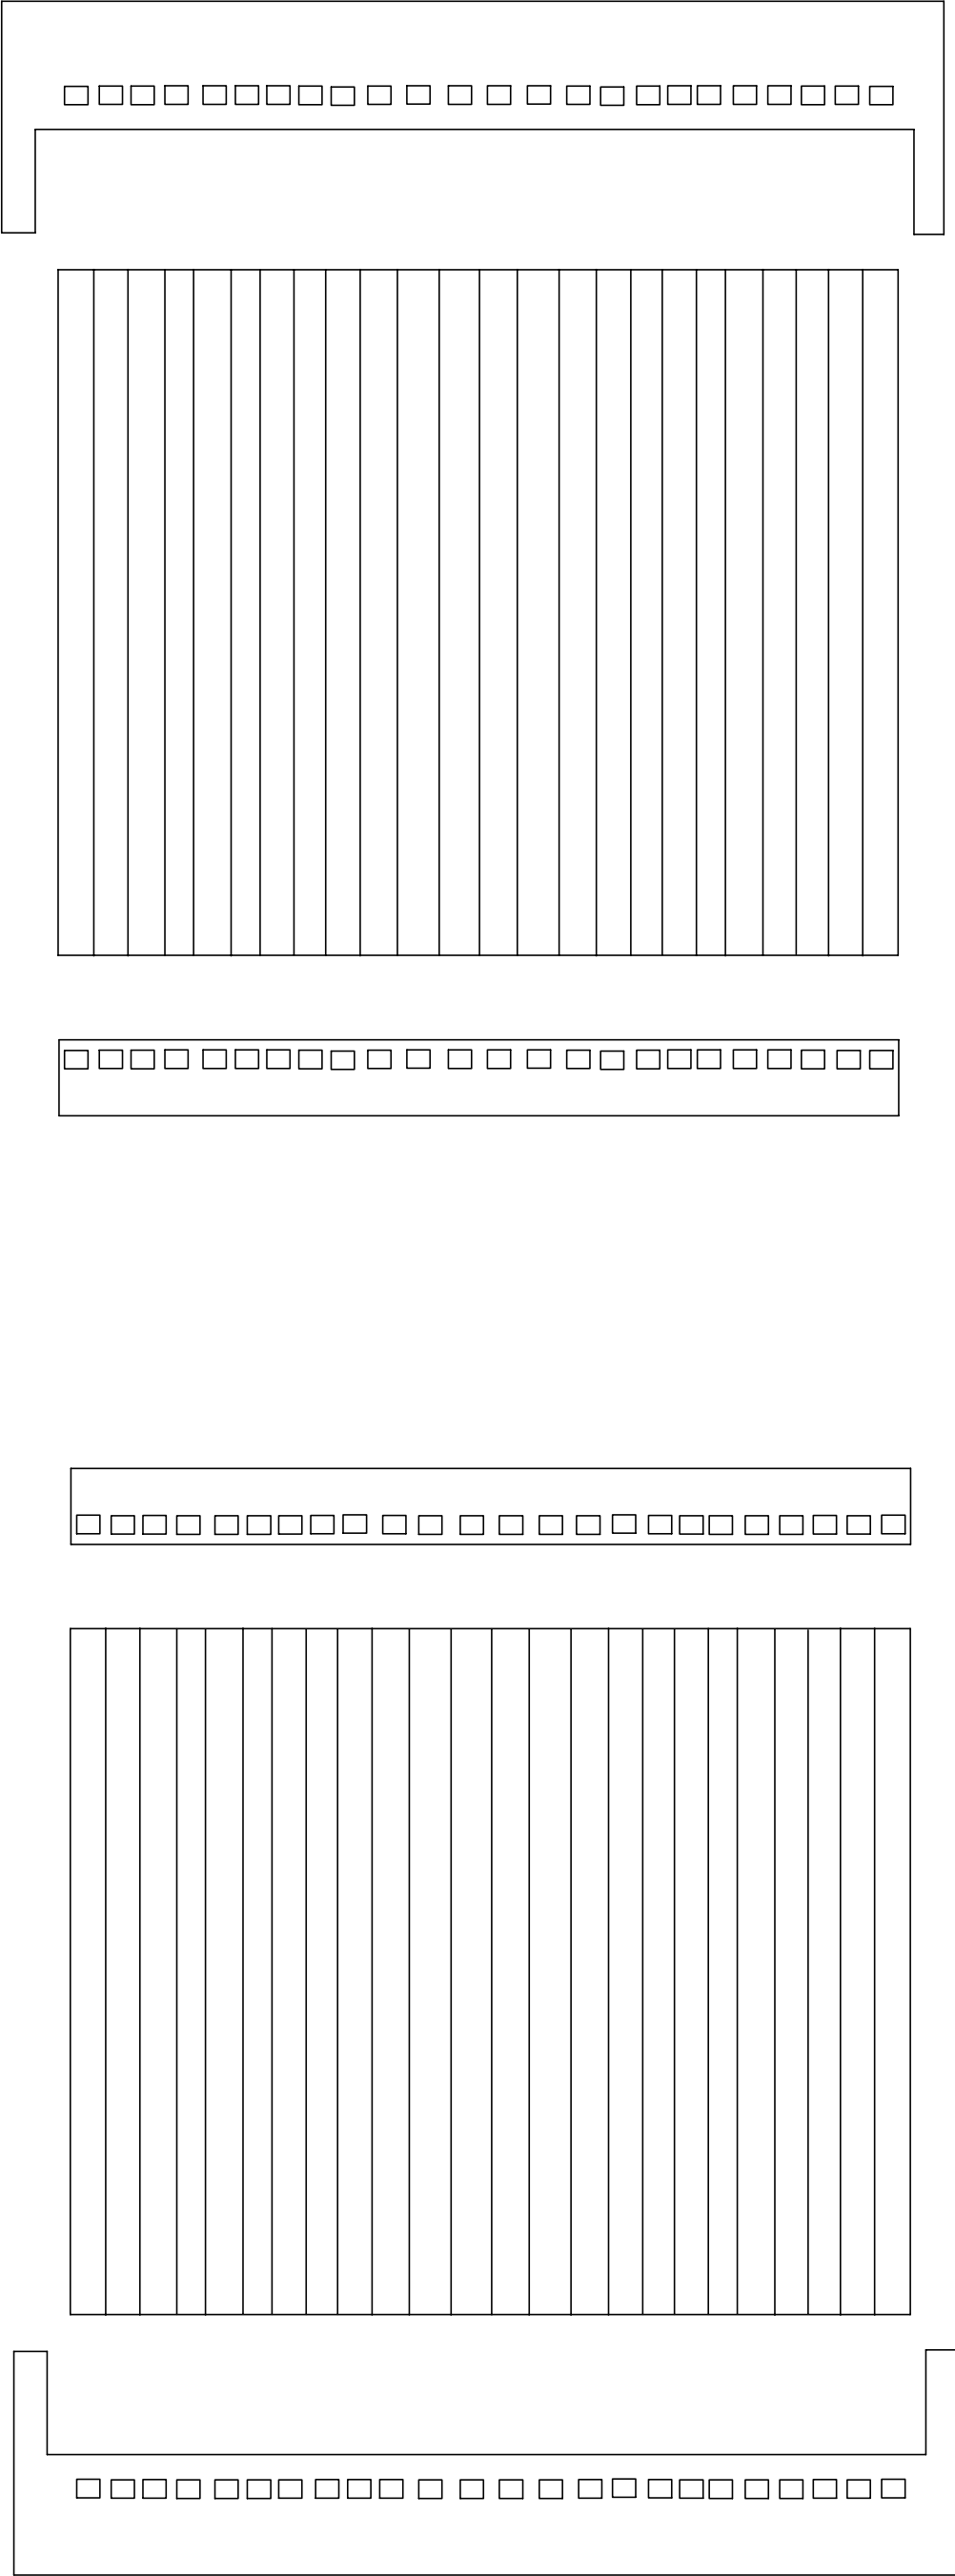

ABUTMENT : A

SPAN : 1

PIER : 1

PIER : 1

SPAN : 1

ABUTMENT : B